


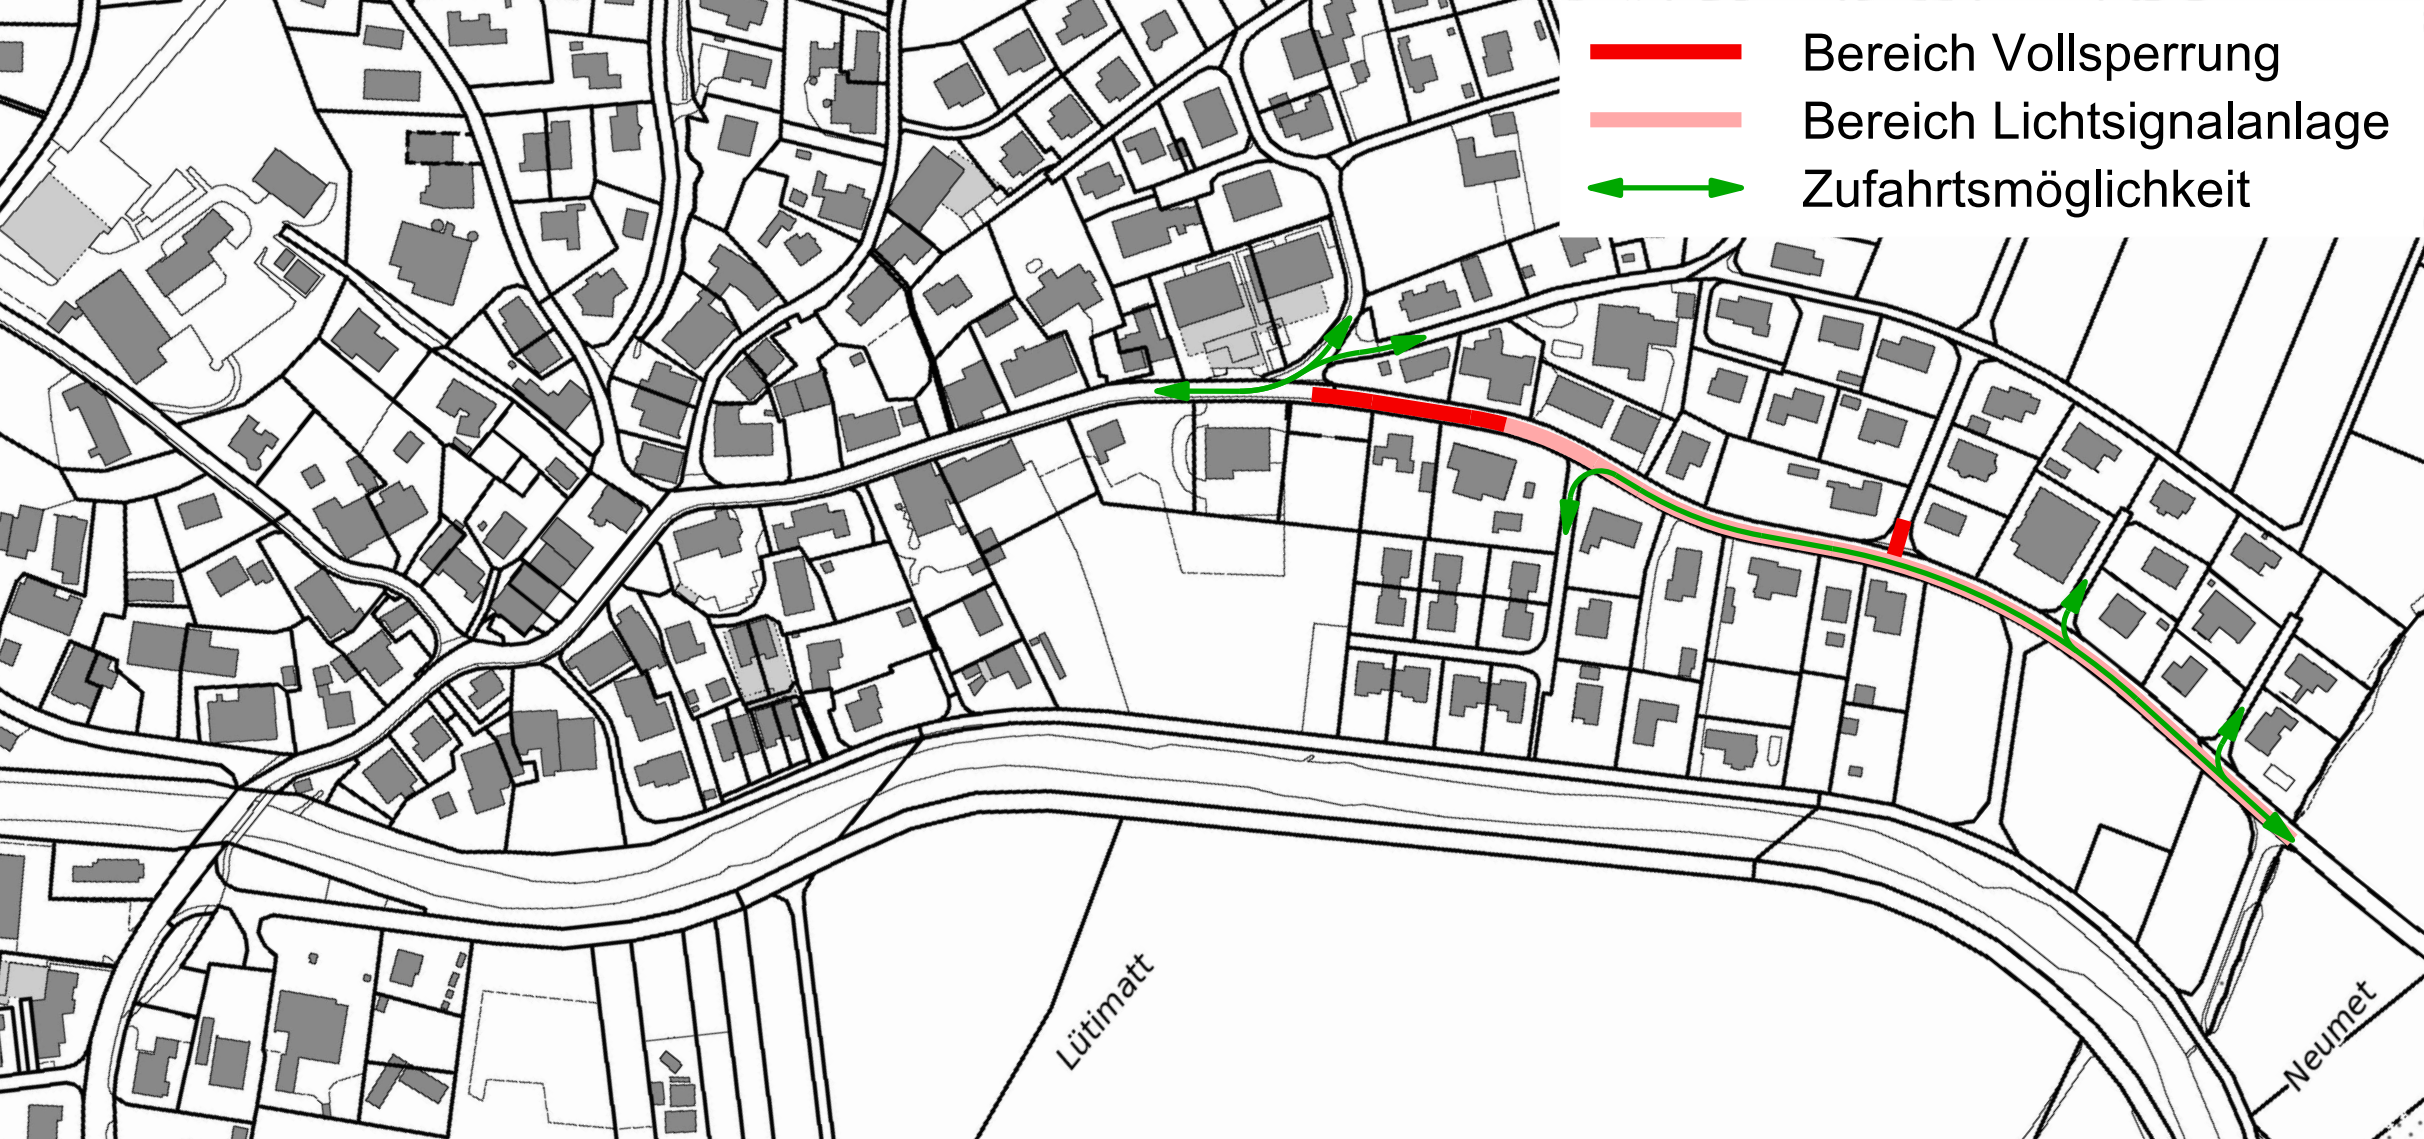

- Bereich Vollsperrung
- Bereich Lichtsignalanlage
- Zufahrtsmöglichkeit

Lütimatt

Neumet