
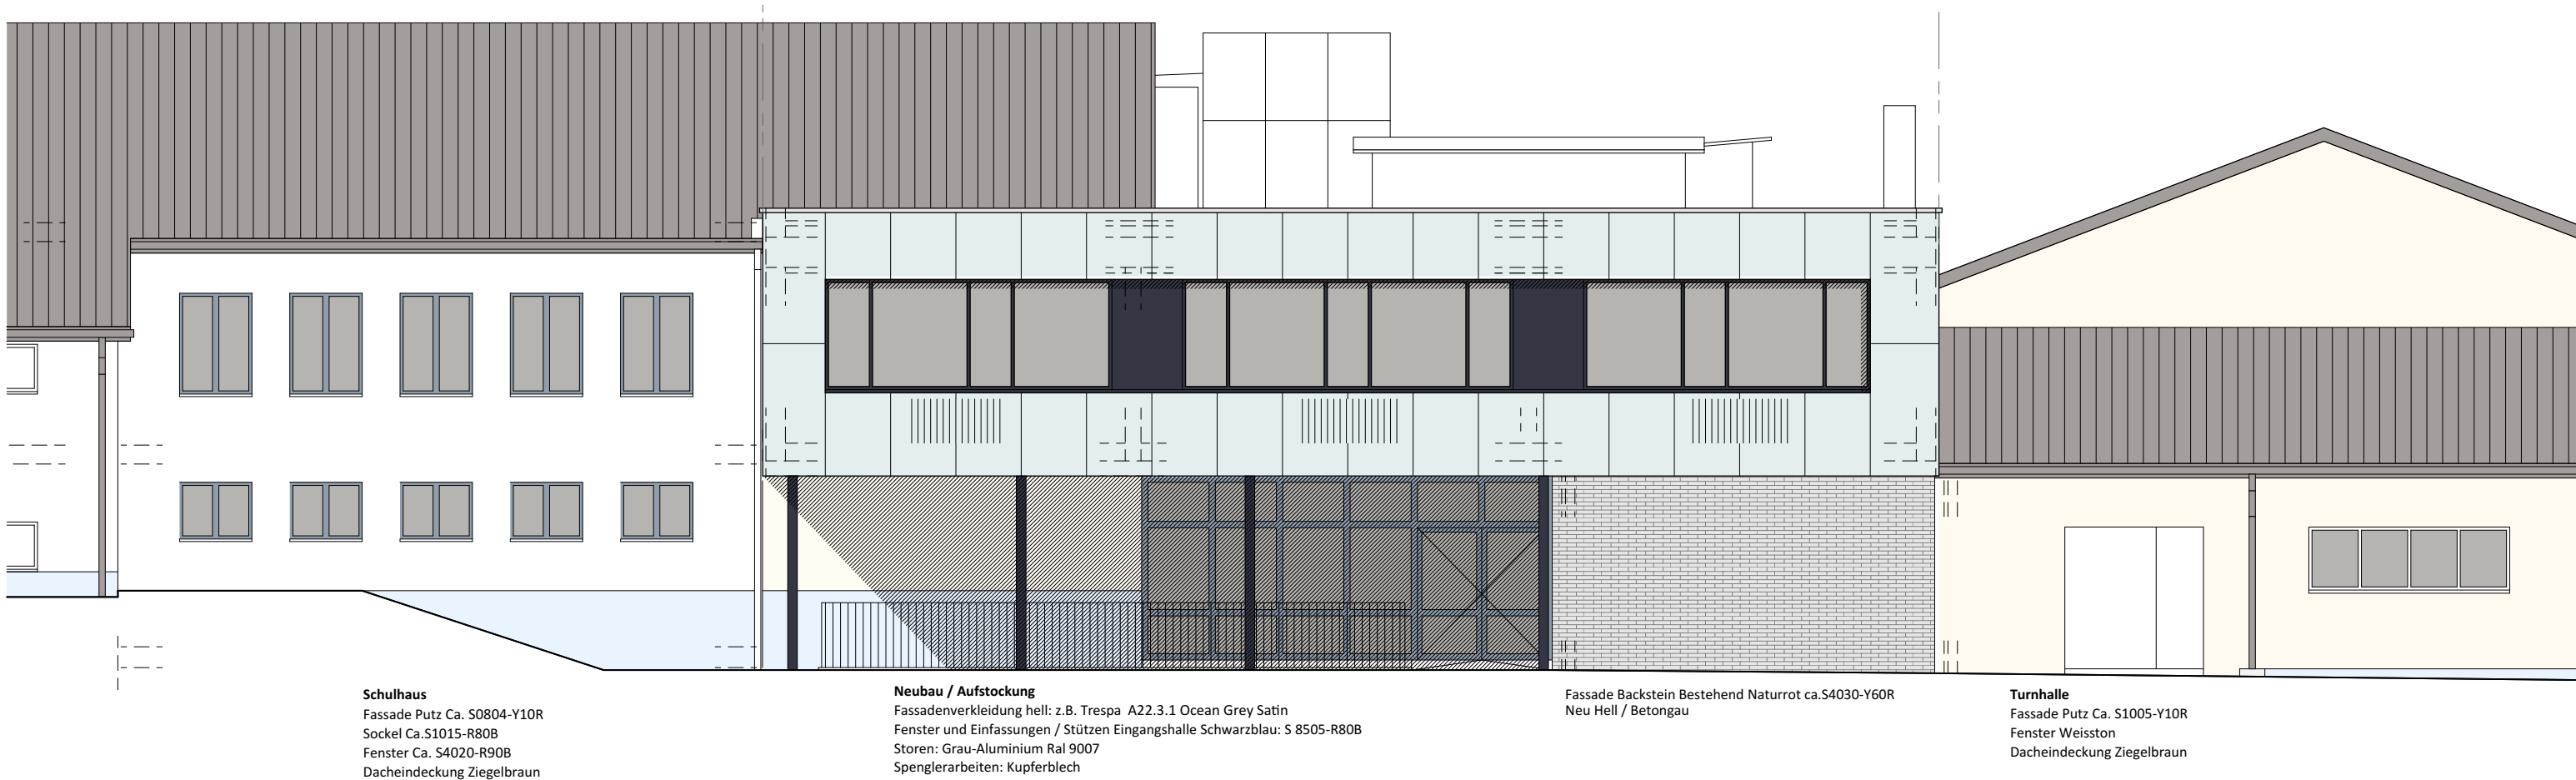


Schulraumerweiterung "Areal Breiten, Oeschgen", 5072 Oeschgen
Gemeinde Oeschgen, Mitteldorfstrasse 60, 5072 Oeschgen

547.1001 Farb- und Materialkonzept Nordfassade / Ostfassade 1:100


A3 PG 11 24.03.2022

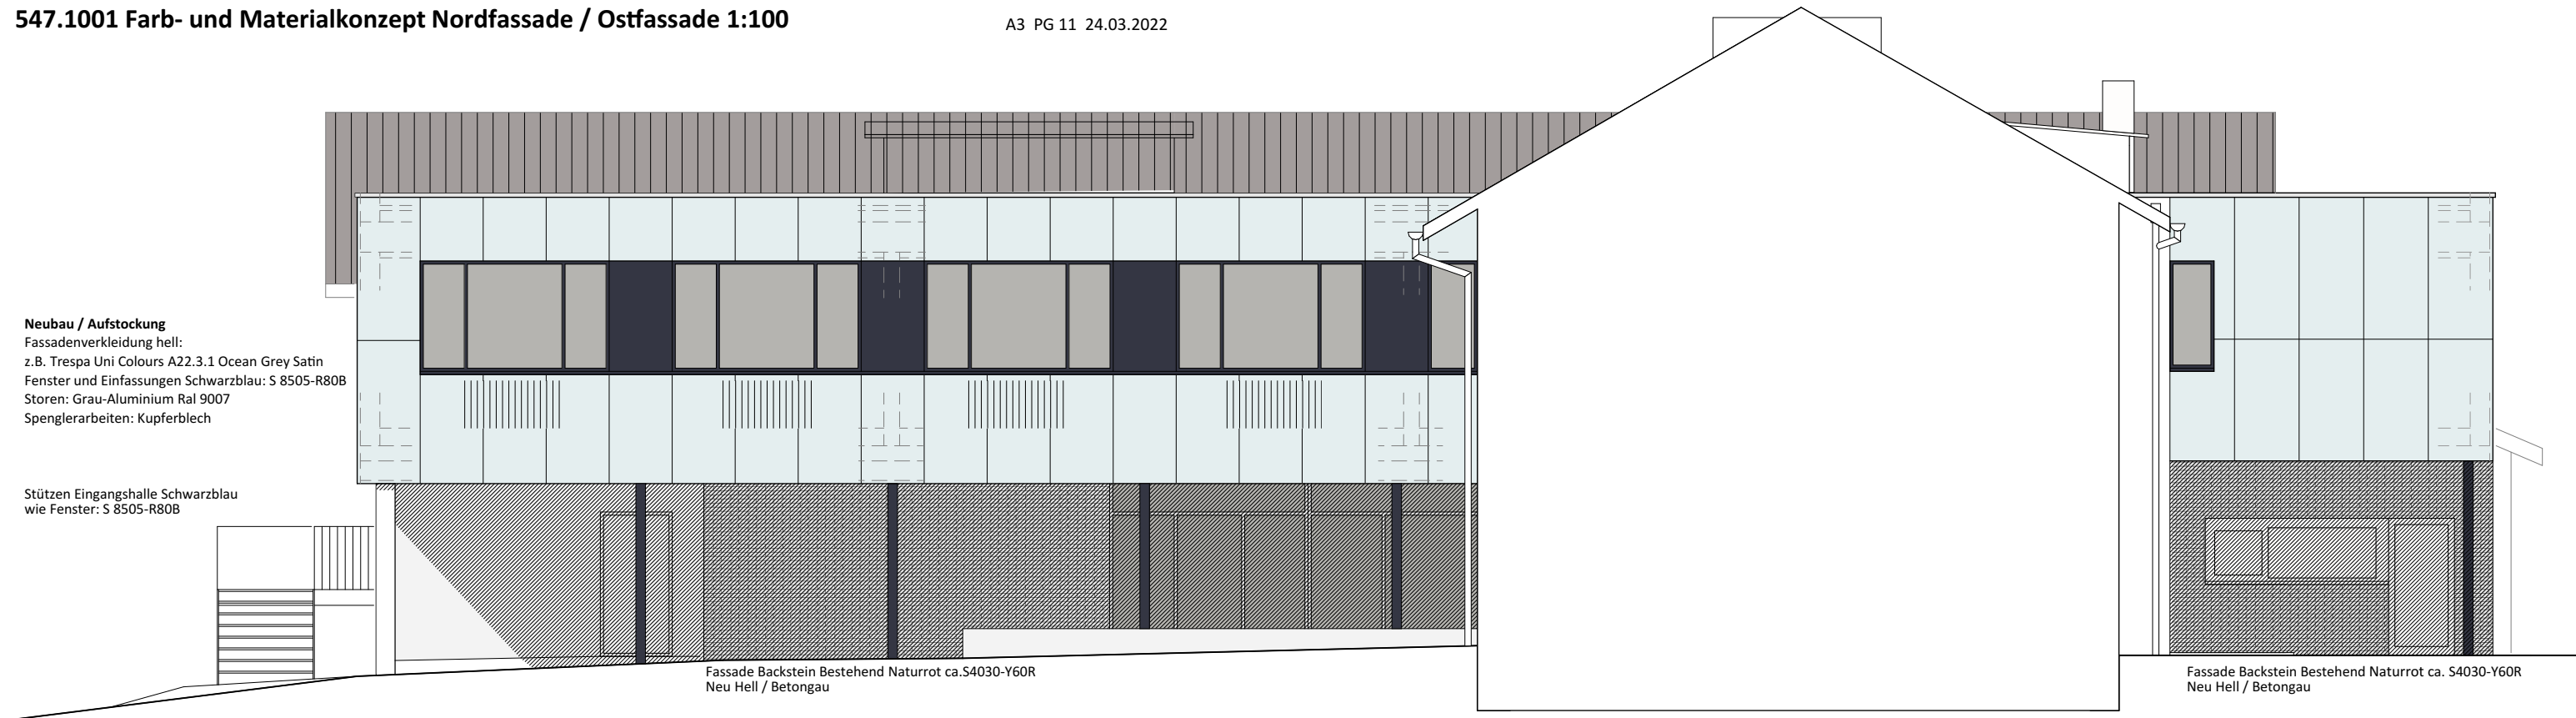

Schulraumerweiterung "Areal Breiten, Oeschgen", 5072 Oeschgen
Gemeinde Oeschgen, Mitteldorfstrasse 60, 5072 Oeschgen

547.1002 Farb- und Materialkonzept Südfassade 1:100

A3 PG 11 24.03.2022

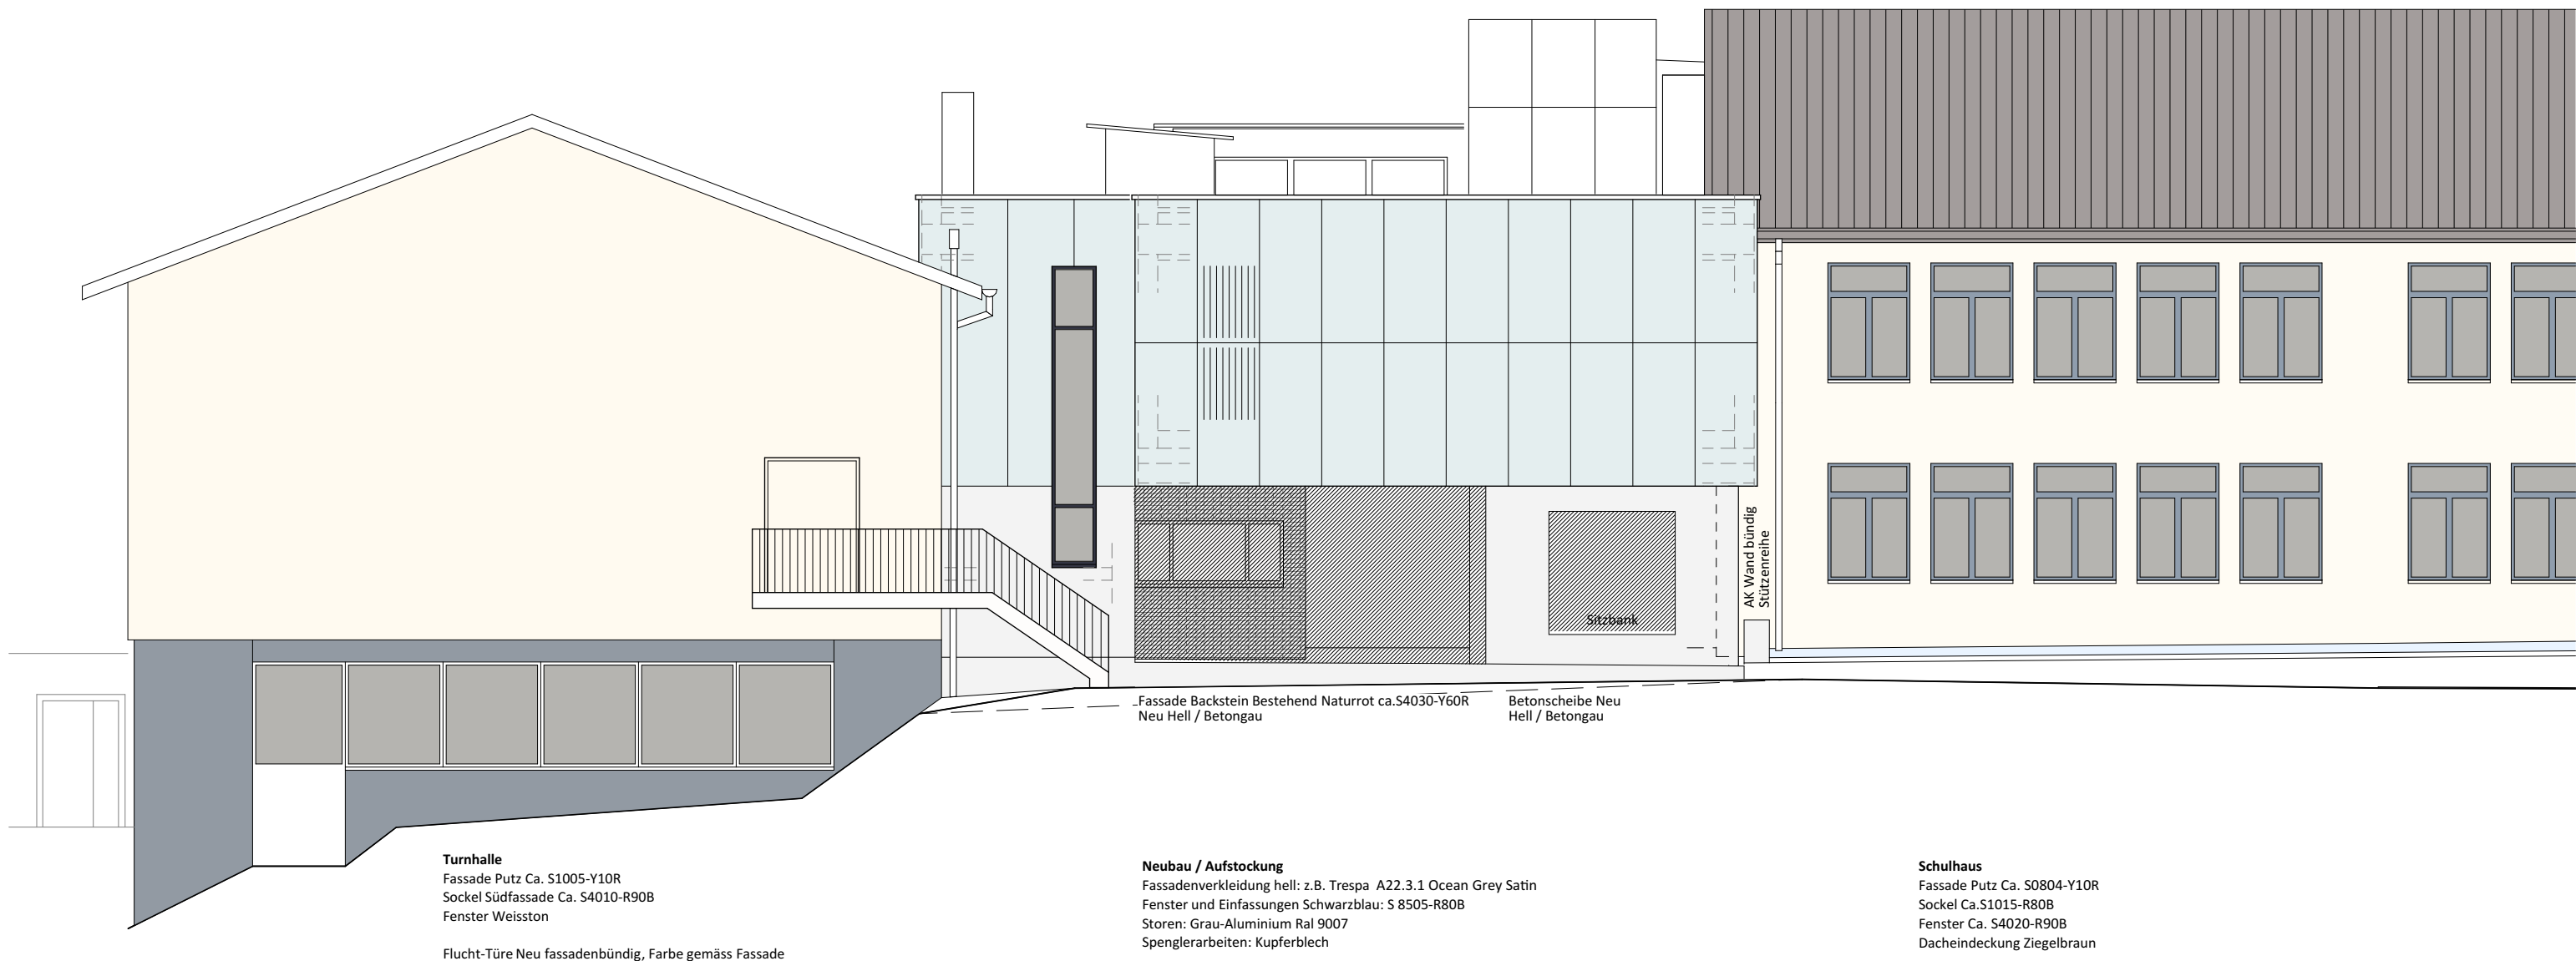

Schulraumerweiterung "Areal Breiten, Oeschgen", 5072 Oeschgen
Gemeinde Oeschgen, Mitteldorfstrasse 60, 5072 Oeschgen

547.1003 Farb- und Materialkonzept Innenräume

A3 PG 11 24.03.2022



Klassenzimmer Beispiel Volkshochschule Brünne

Klassenzimmer

Decken: Dietrich Isol AG, Holzwolle Akustikplatten, Uniakustik Superfine WZ, 1 x weiss gespritzt
Wände: Glasgewebetapete Scandatex, Design offen, weiss gestrichen NCS S 0500-N
Boden: Linoleum, Forbo Marmoleum Fresco 3254 Clay
Fenster: Holz, Fertiganstrich weiss NCS S 0500-N
Türen: Metall-Zargentüren, gerstrichen, dunkel oder hell
Schränke | Arbeitssimse | Türen:
KH Belegt, Argolite Nr. 306 AM, Farbe Weiss NCS S 0500-N, Schrankfronten magnetisch.



Decke Schichtex
Uniakustik Superfine WZ
Weiss



Boden Linoleum
Forbo Marmoleum Fresco
3254 Clay



Wände Glasgewebetapete
Scandatex, Design offen
weiss gestrichen NCS S 0500-N

Gang / Treppenhaus

Decken: Dietrich Isol AG, Holzwolle Akustikplatten, Uniakustik Superfine WZ, 1 x weiss gespritzt
Wände: Glasgewebetapete Scandatex, Design offen, weiss gestrichen NCS S 0500-N
Boden: Linoleum, Forbo Marmoleum Fresco 3254 Clay
Fenster zu Halle: Holz, Eiche, naturholzoptik
Gardoroben: Holz, Eiche, naturholzoptik
Abschluss TRH: Metall-Glaskonstruktion, dunkel



Decke Schichtex
Superfine hell



Boden Linoleum
Forbo Marmoleum Fresco
3254 Clay

WC - Anlagen

Decken: Dietrich Isol AG, Holzwolle Akustikplatten, Uniakustik Superfine WZ, 1 x weiss gespritzt
Wände: Richner Art. Nr. 6191040, Pro Casa UNO-1011 aa (Rosa) rektifiziert 30x60 cm, STG weiss matt.
WC-Trennwände, kunstharz-belegt (ev. Farbe)
Boden: Keram. Bodenplatte, Richner Art. Nr. 7803216, Hasso-351 rektifiziert 30x60cm, FSTZ glasiert, dunkelgrau matt.



Decke Schichtex
Superfine hell



Keram. Bodenplatte
dunkelgrau matt



Keram. Wandplatte
weiss matt



Gang Best.Schulhaus

