
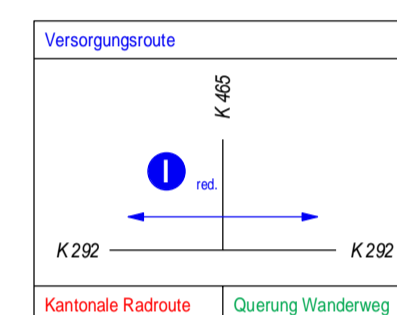
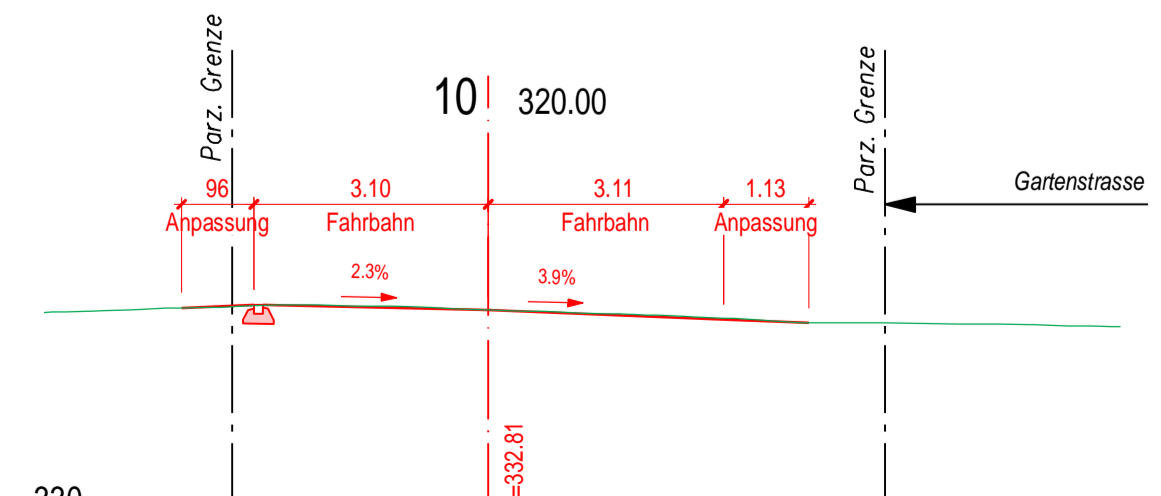
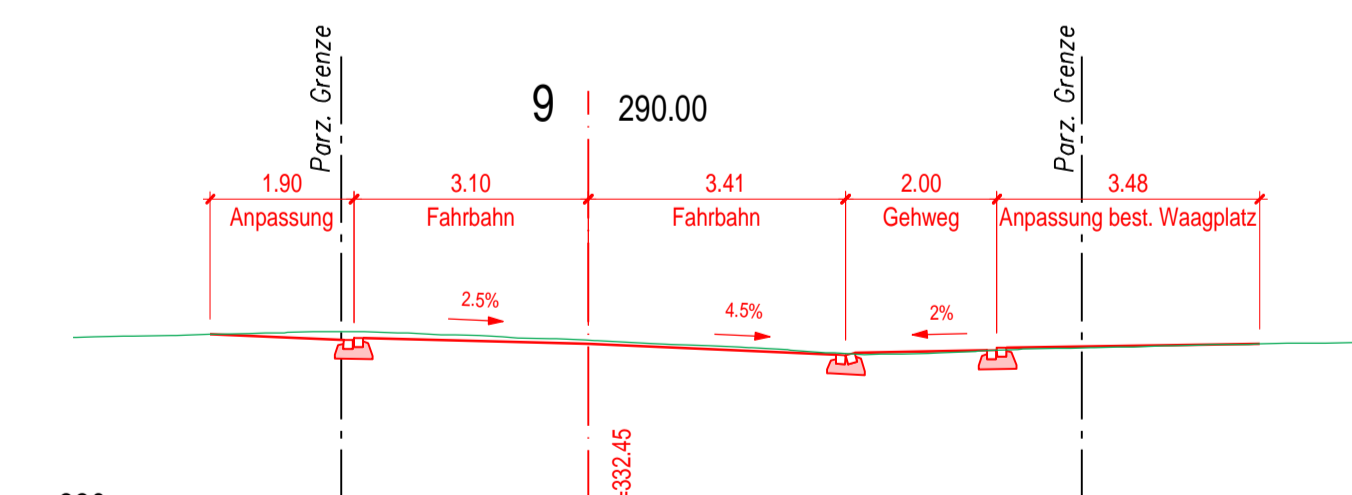
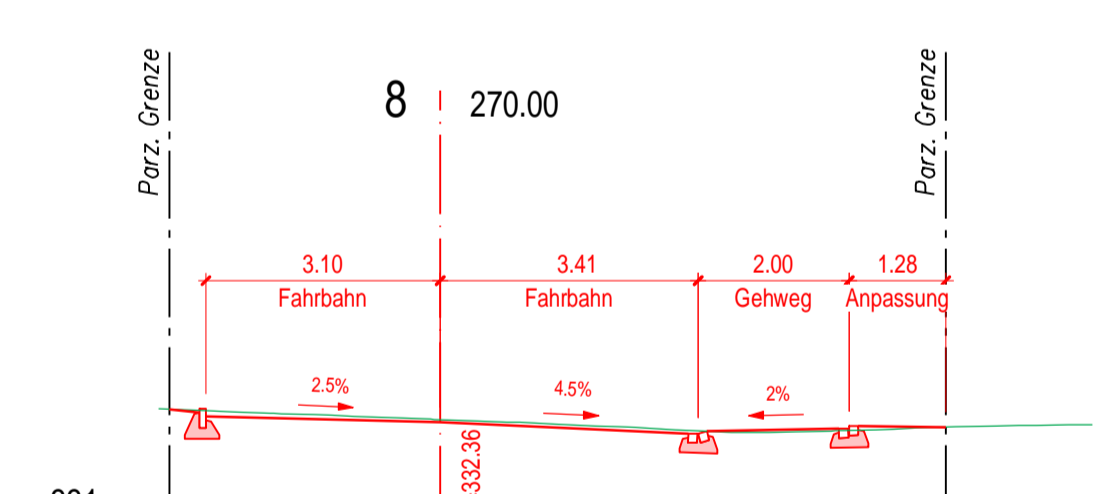
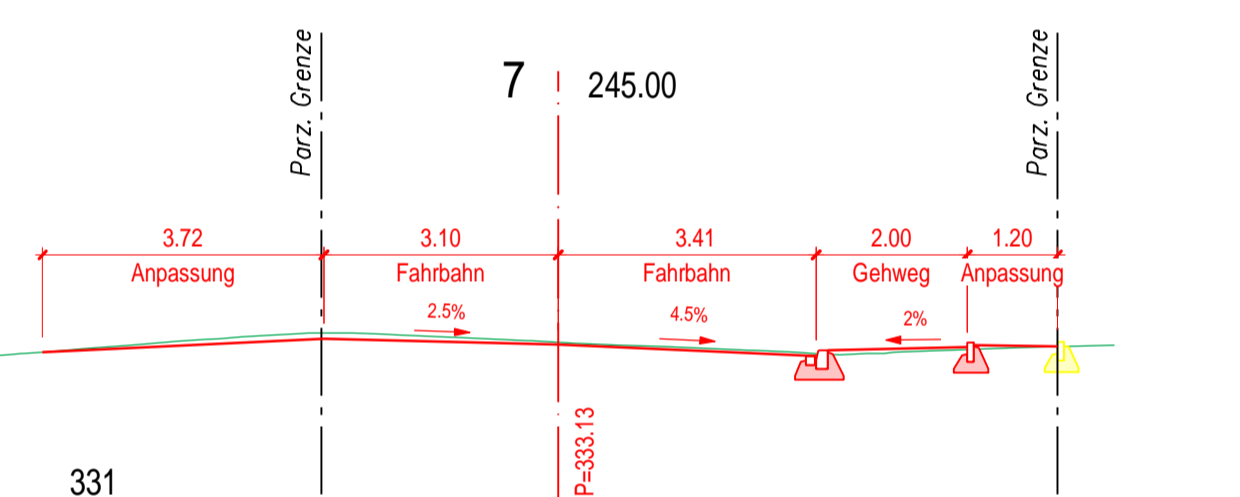
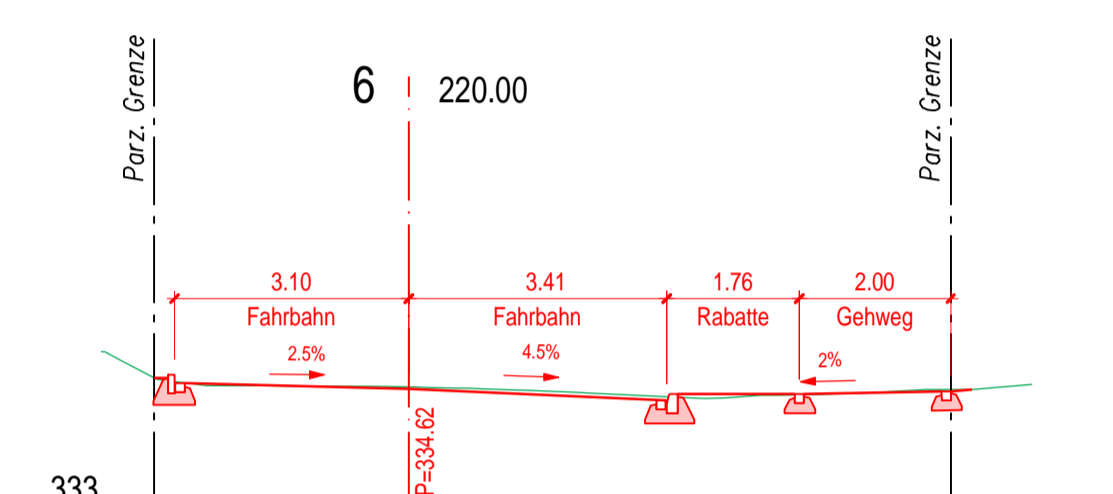
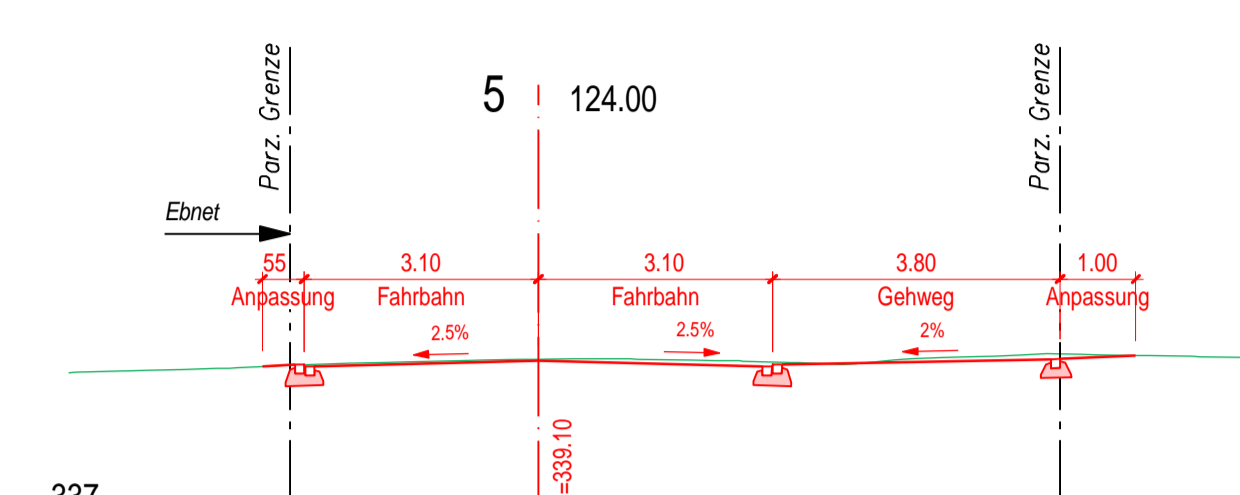
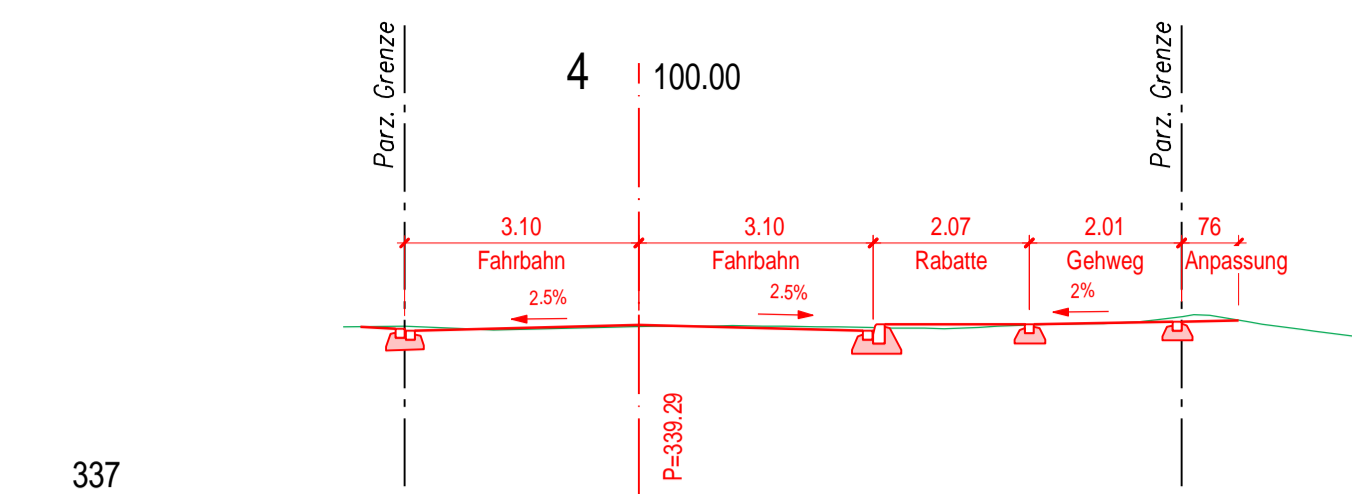
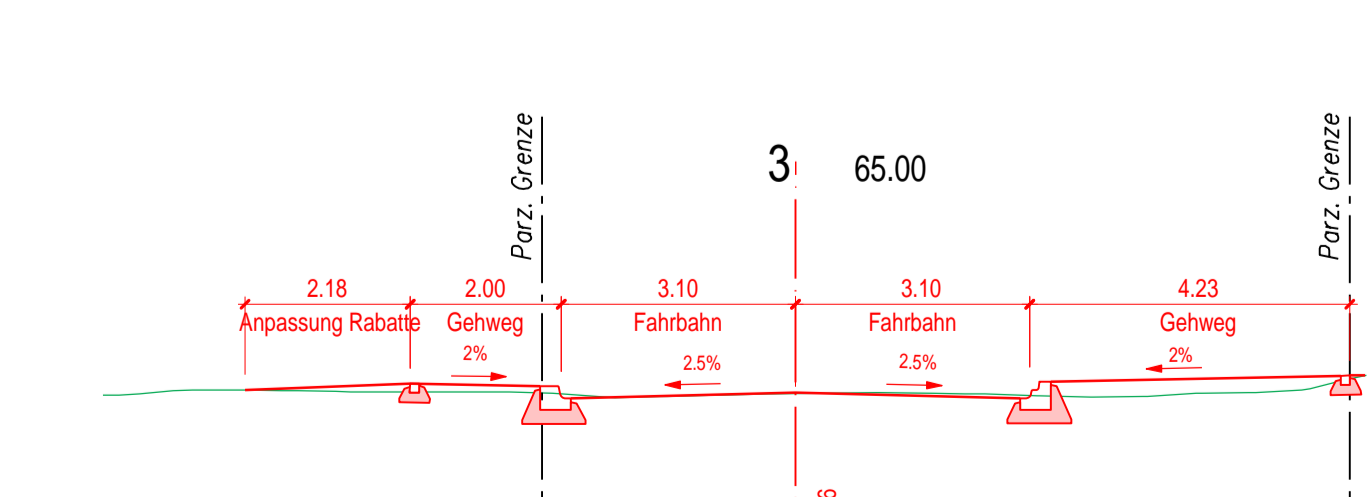
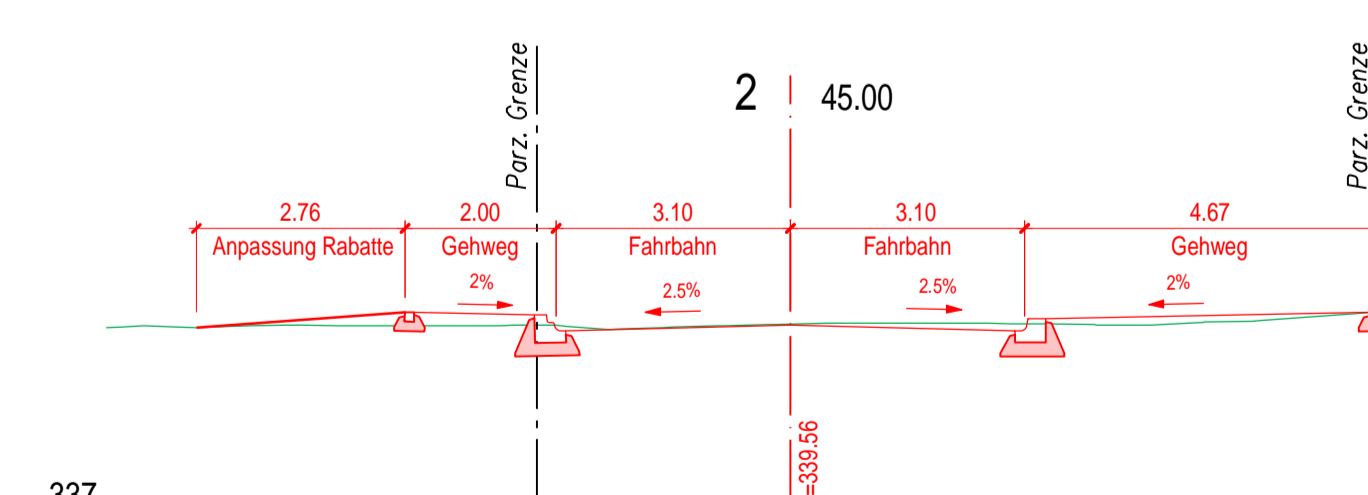
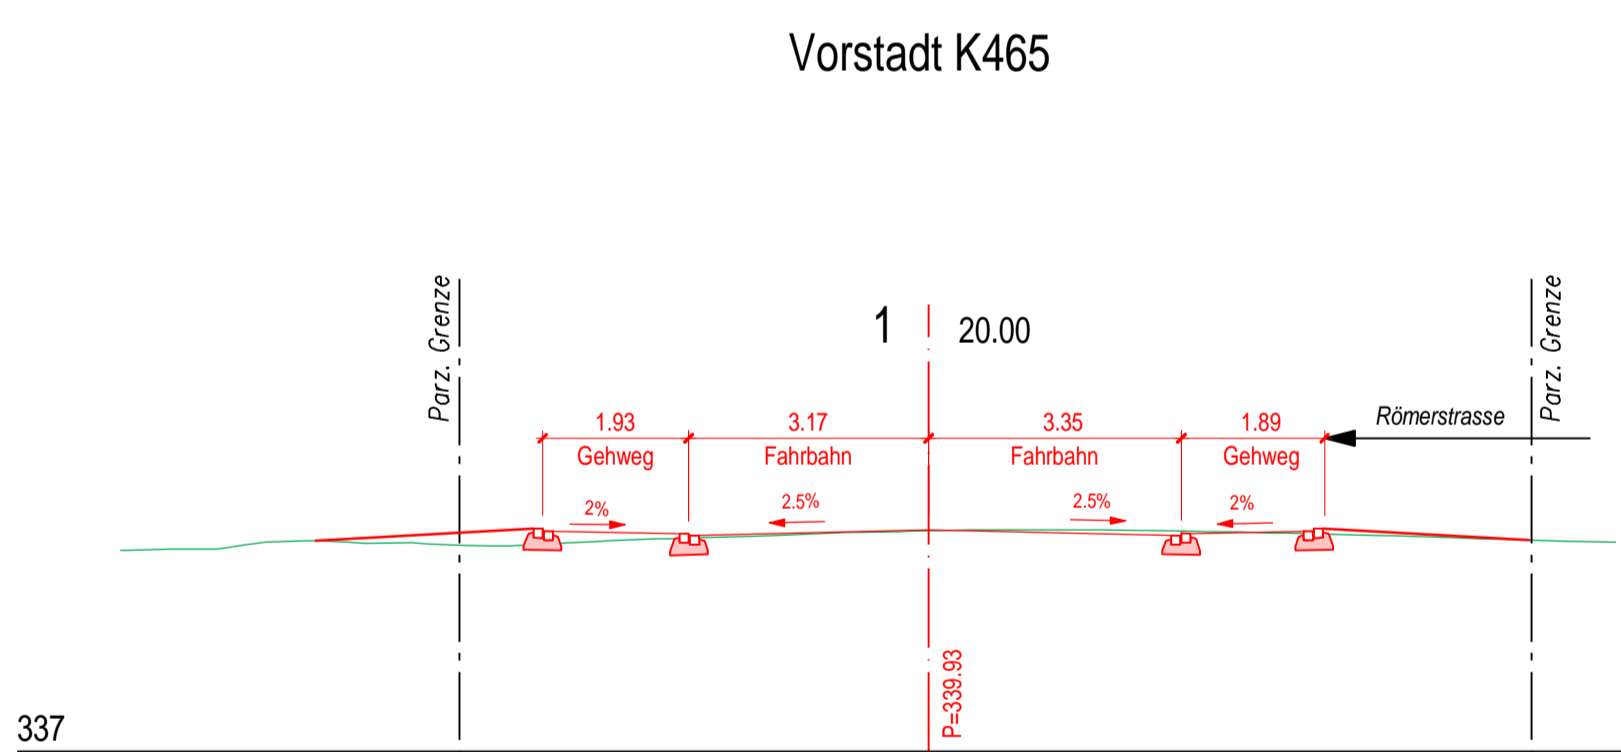
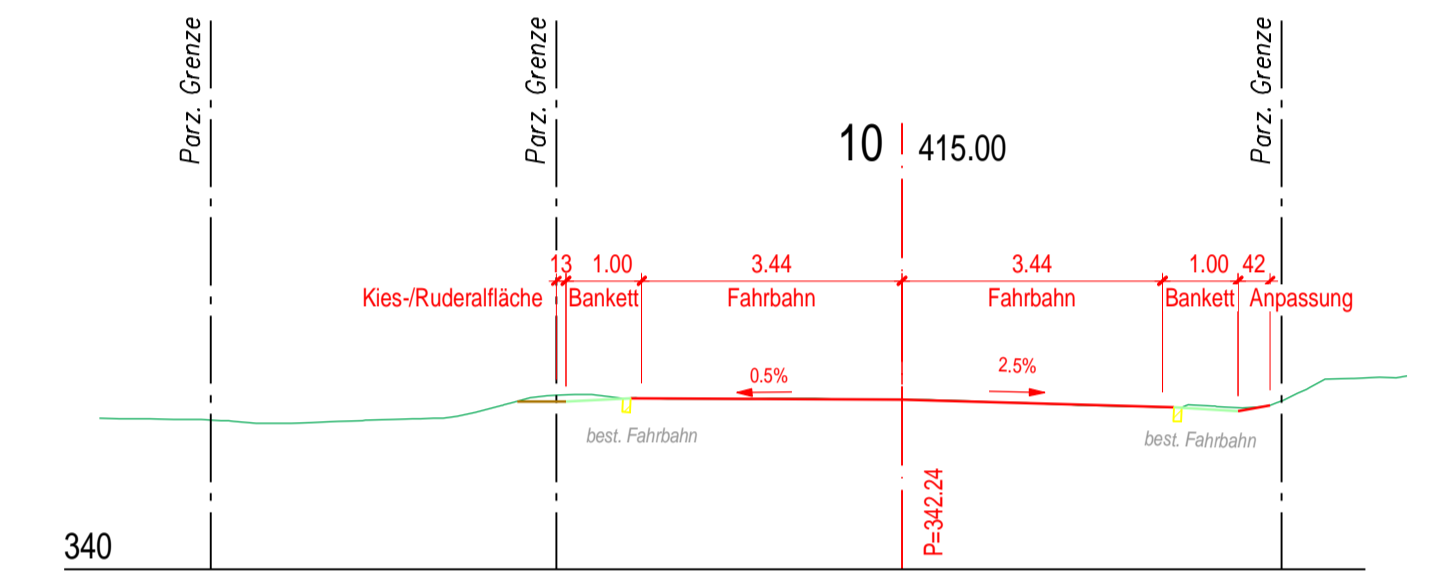
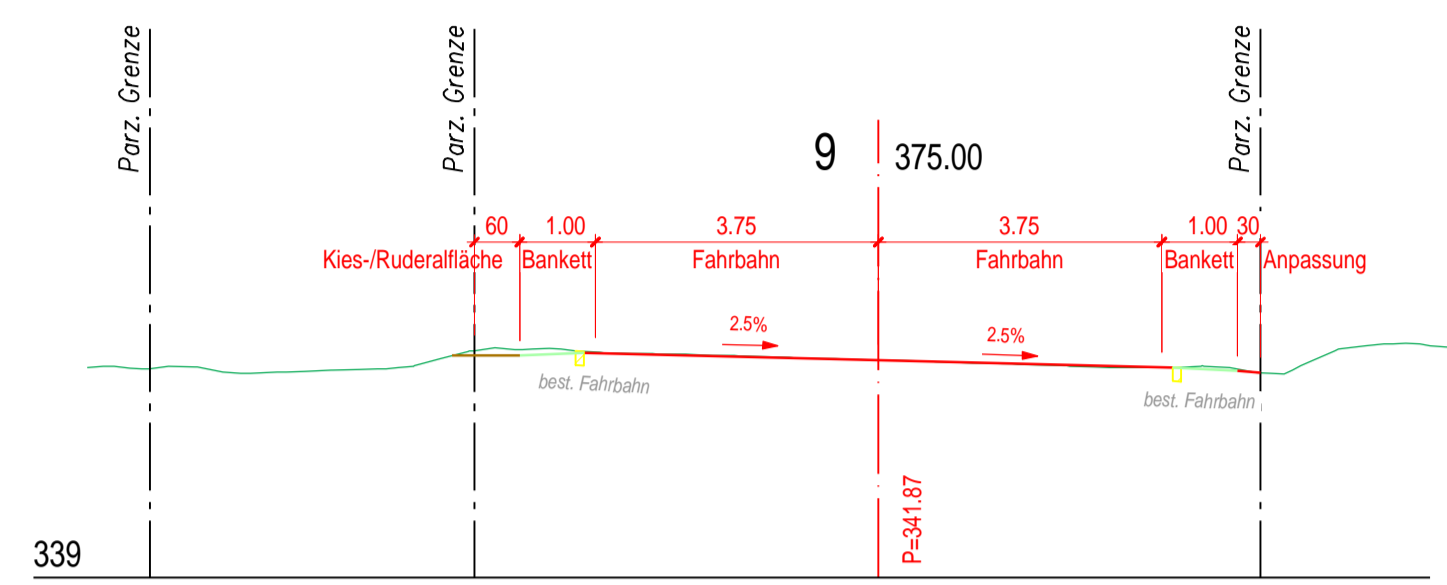
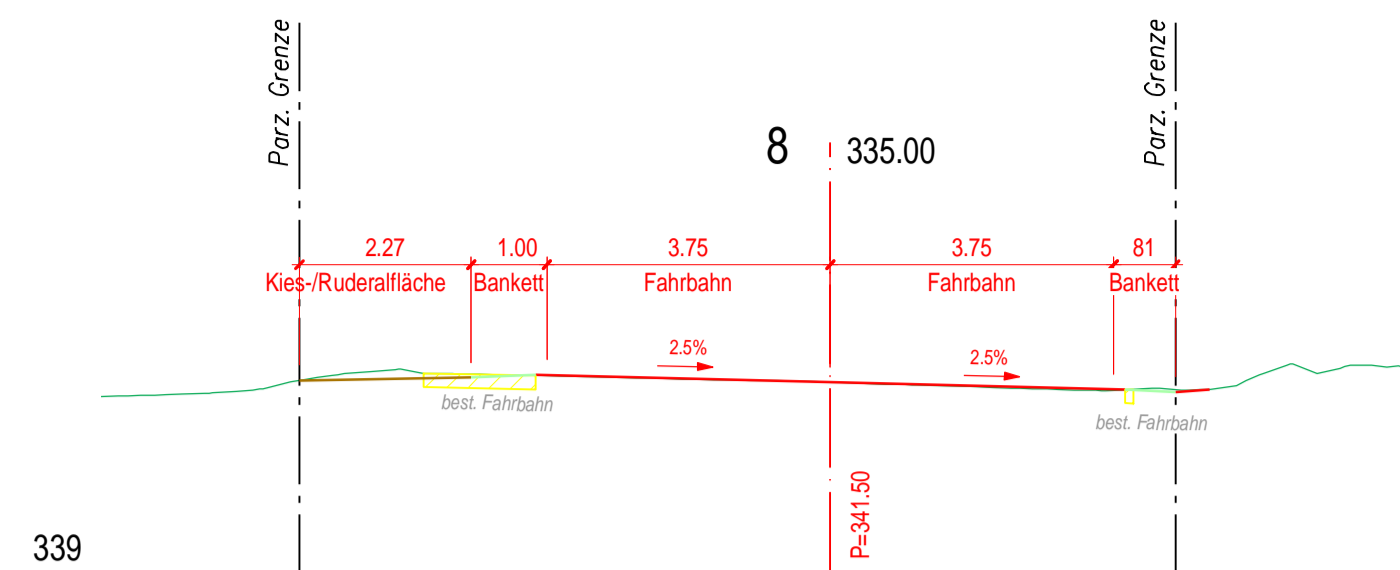
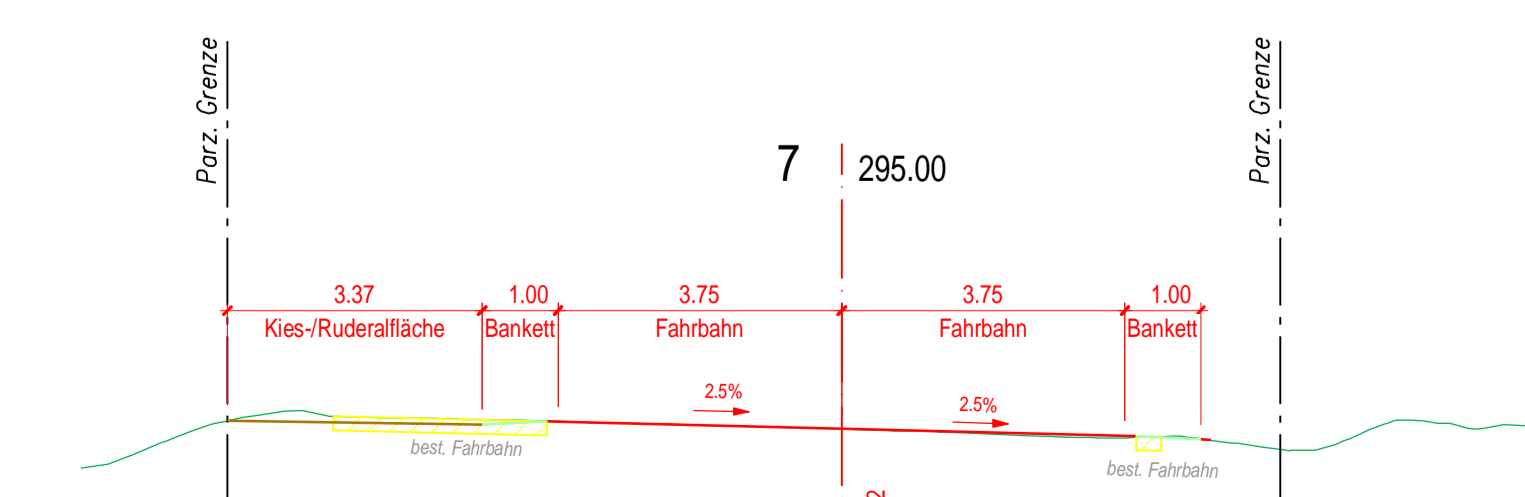
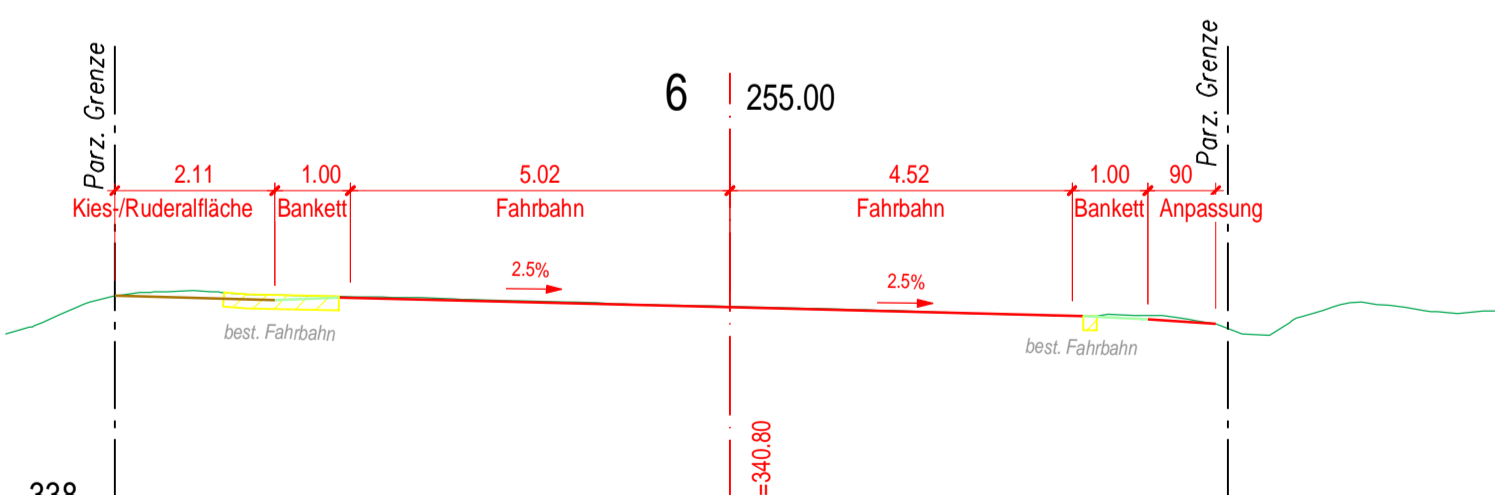
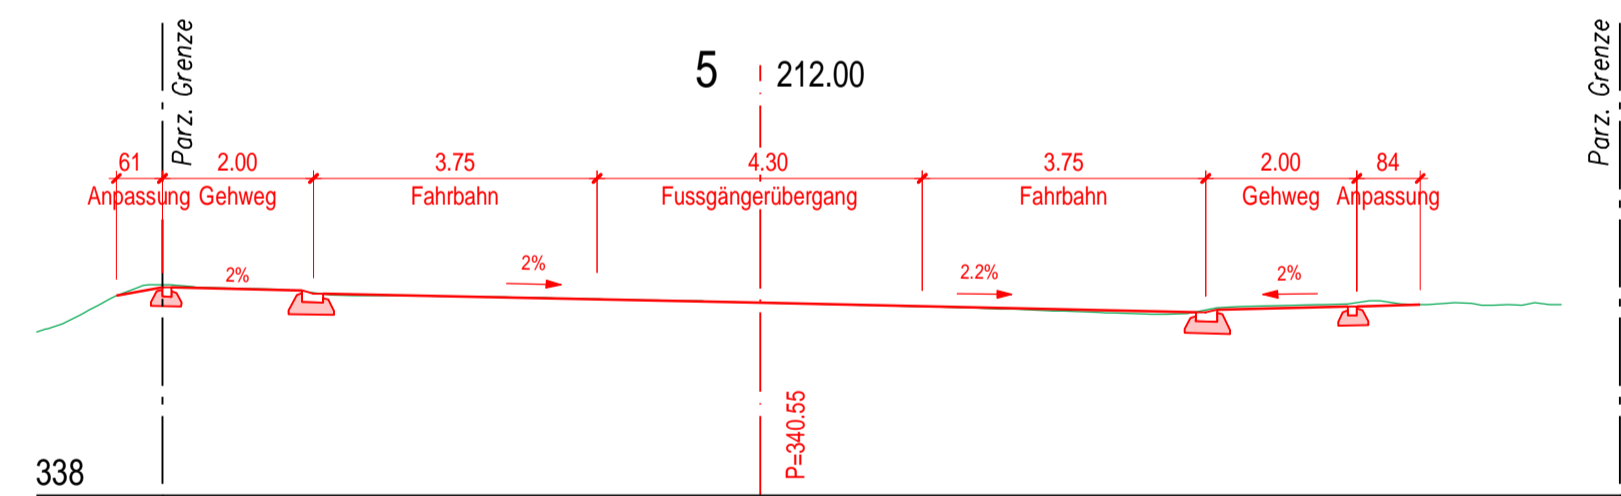
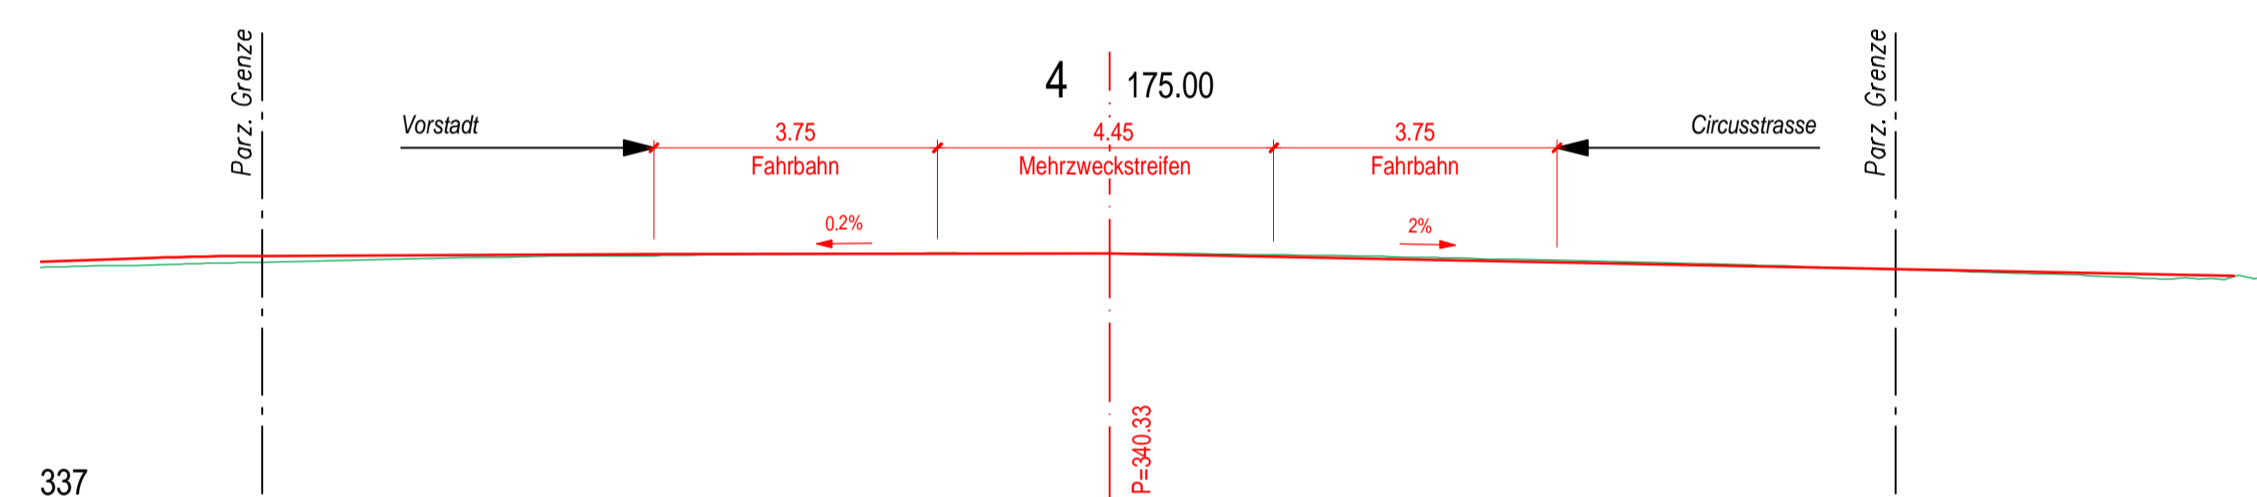
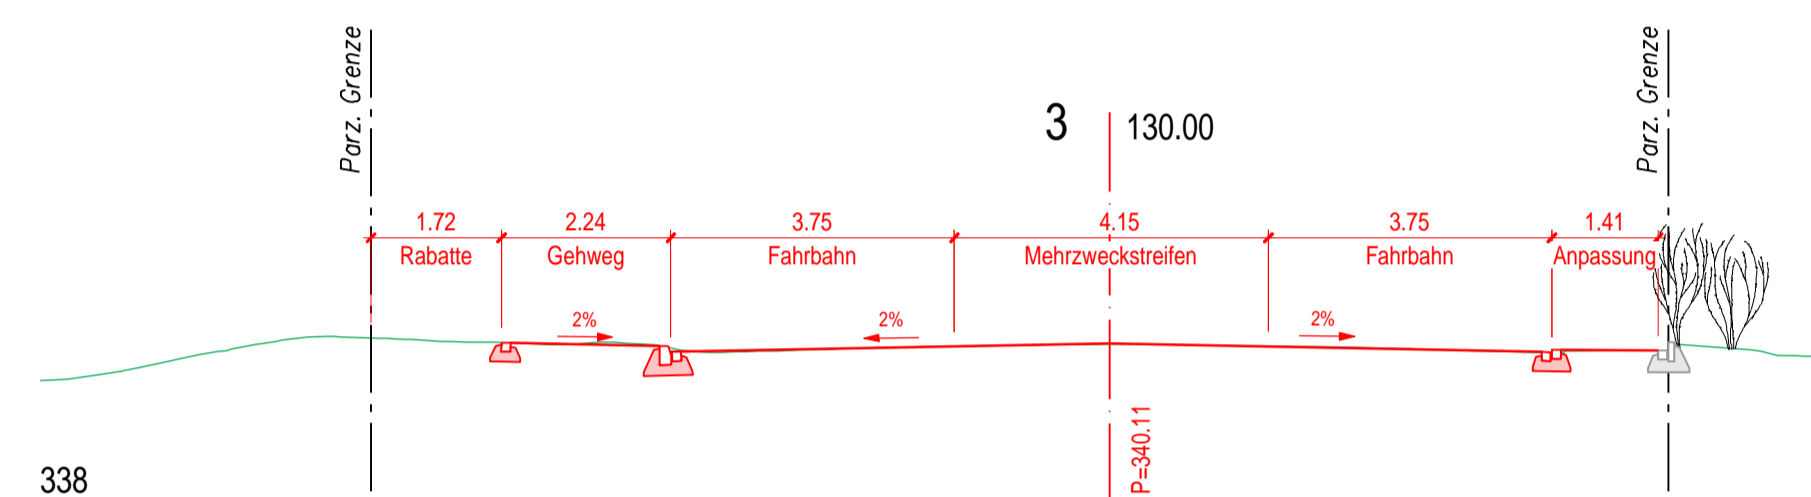
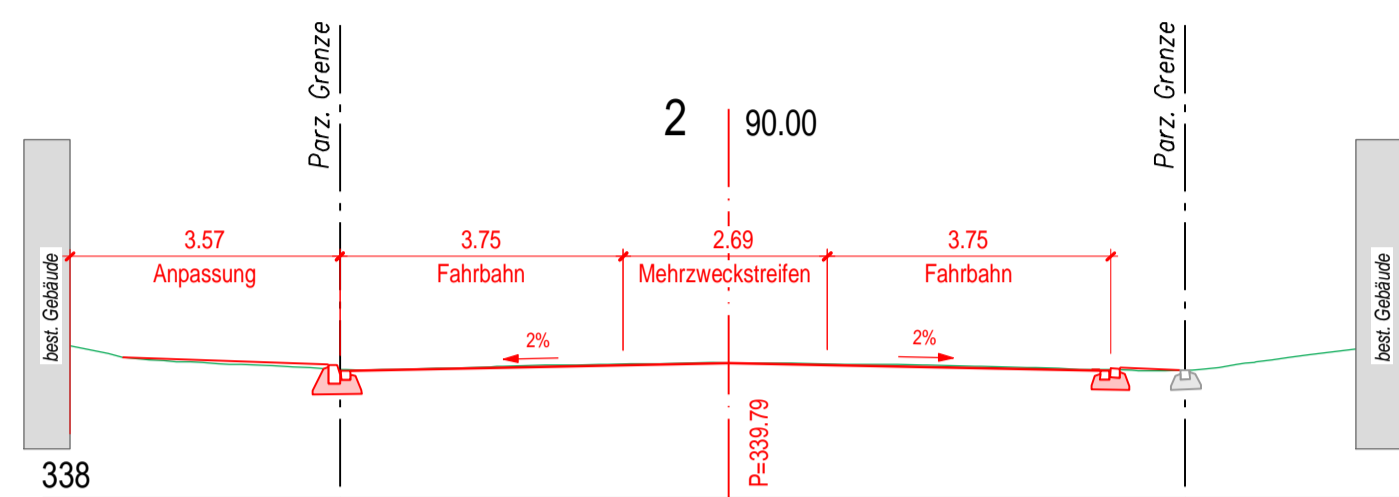



Hauptstrasse K292

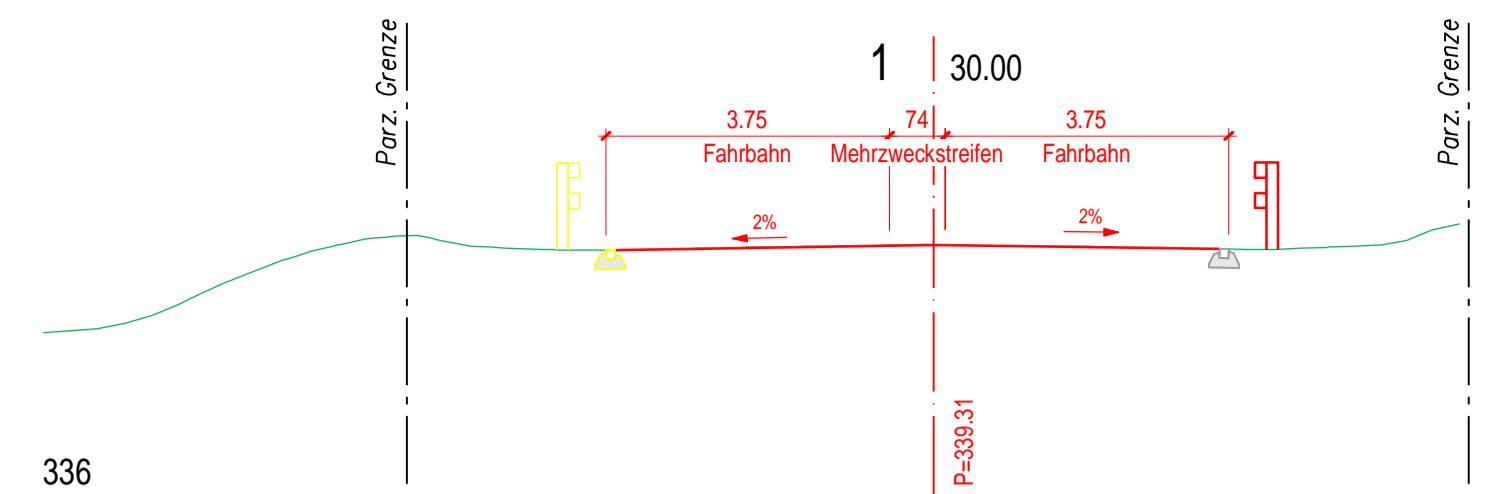

D		
C		
B		
A	16.10.2023	Anpassung Linienführung BHS
IND.	DATUM	BESCHREIBUNG

Departement Bau, Verkehr und Umwelt
 Abteilung Tiefbau

GEMEINDE **Oeschgen IO/AO**
 STRASSE **K292 / K465**
 BEREICH U220 + 115m bis U224 + 65 m L = 440 m
 S400 + 15m bis S404 + 0m L = 355 m
 OBJEKT **Belagssanierung IO/AO**
 PLAN **Querprofile 1:100**

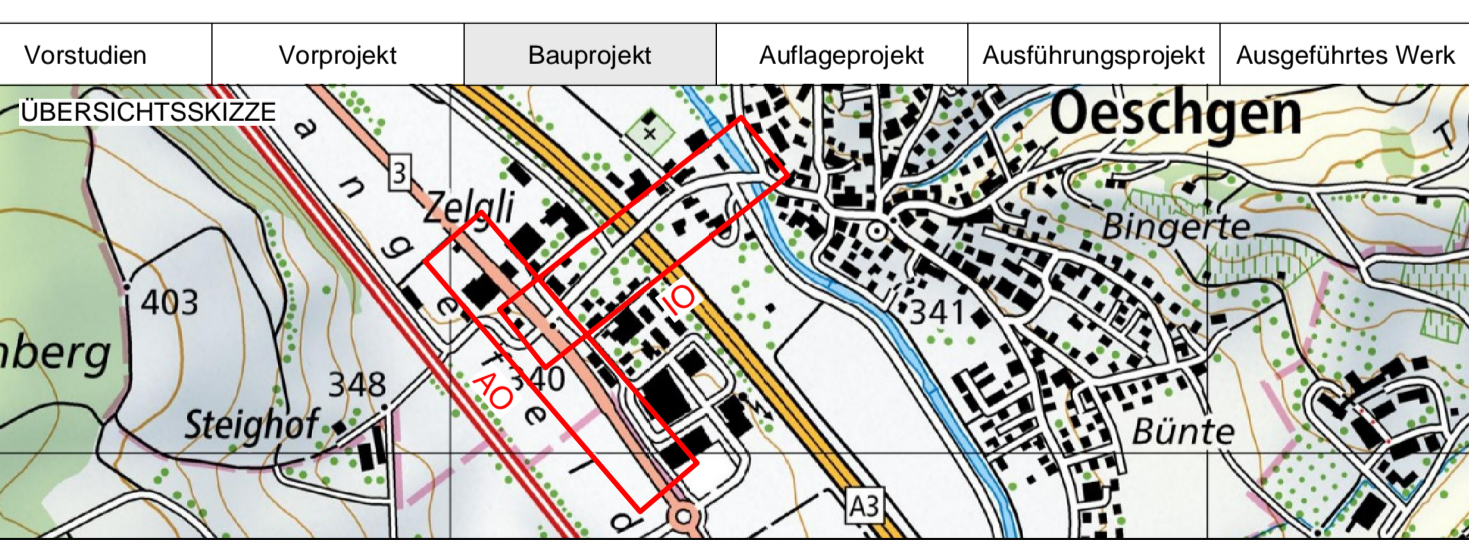

PROJEKTVERFASSER	PROJEKT NR. 500'010'089	FORMAT: 60 / 105 FLÄCHE: 0.62 m ²
	NAME	DATUM
vzp ingenieure ag Bodenacherstrasse 1, CH - 5242 Birr Telefon +41 (0) 56 560 60 00	PROJEKT	VEH 21.07.2023
BAUHERR	GEZEICHNET	VEH 21.07.2023
Abteilung Tiefbau Unterhalt	GEPRÜFT	VEH 21.07.2023
PS-Nr.: 640-203735 PL ATB: Philipp Kohler	ÄNDERUNGEN	INDEX
	A	HOL 16.10.2023
	B	
	C	
	FREIGABE	
	REG.NR. 175.292.005	PLANNR. 142A