

Ersatz Grundwasserfassung Langenacher Oeschgen / AG

Hydrogeologische Untersuchungen 2024

Situation 1:1000
Lage der vorgesehenen Bohrungen mit
provisorischen Schutzzonen und
Ausdehnung 10-Tages-Isochrone

Bestehende Werkleitungen schematisch und ohne Gewähr für Lage und Vollständigkeit. Aktuelle Pläne sind durch den Unternehmer vor Baubeginn bei den zuständigen Werken einzuholen.

Die Lage des Grundwasserpumpwerks und die Schutzzonen sind provisorisch!


Legende

- Kernbohrung / Versuchsbrunnen (25 m), vorgesehen
- Kernbohrung / Messstelle (25 m), vorgesehen
- Mess- / Impfstelle, vorgesehen, genaue Lage noch zu ermitteln

Legende Grundwasserkarte Kt. Aargau

Schotter-Grundwasserleiter in Tälern

- Geringe Grundwasserermächtigkeit oder geringe Durchlässigkeit
- Mittlere Grundwasserermächtigkeit, nachgewiesen
- Grosse Grundwasserermächtigkeit, nachgewiesen

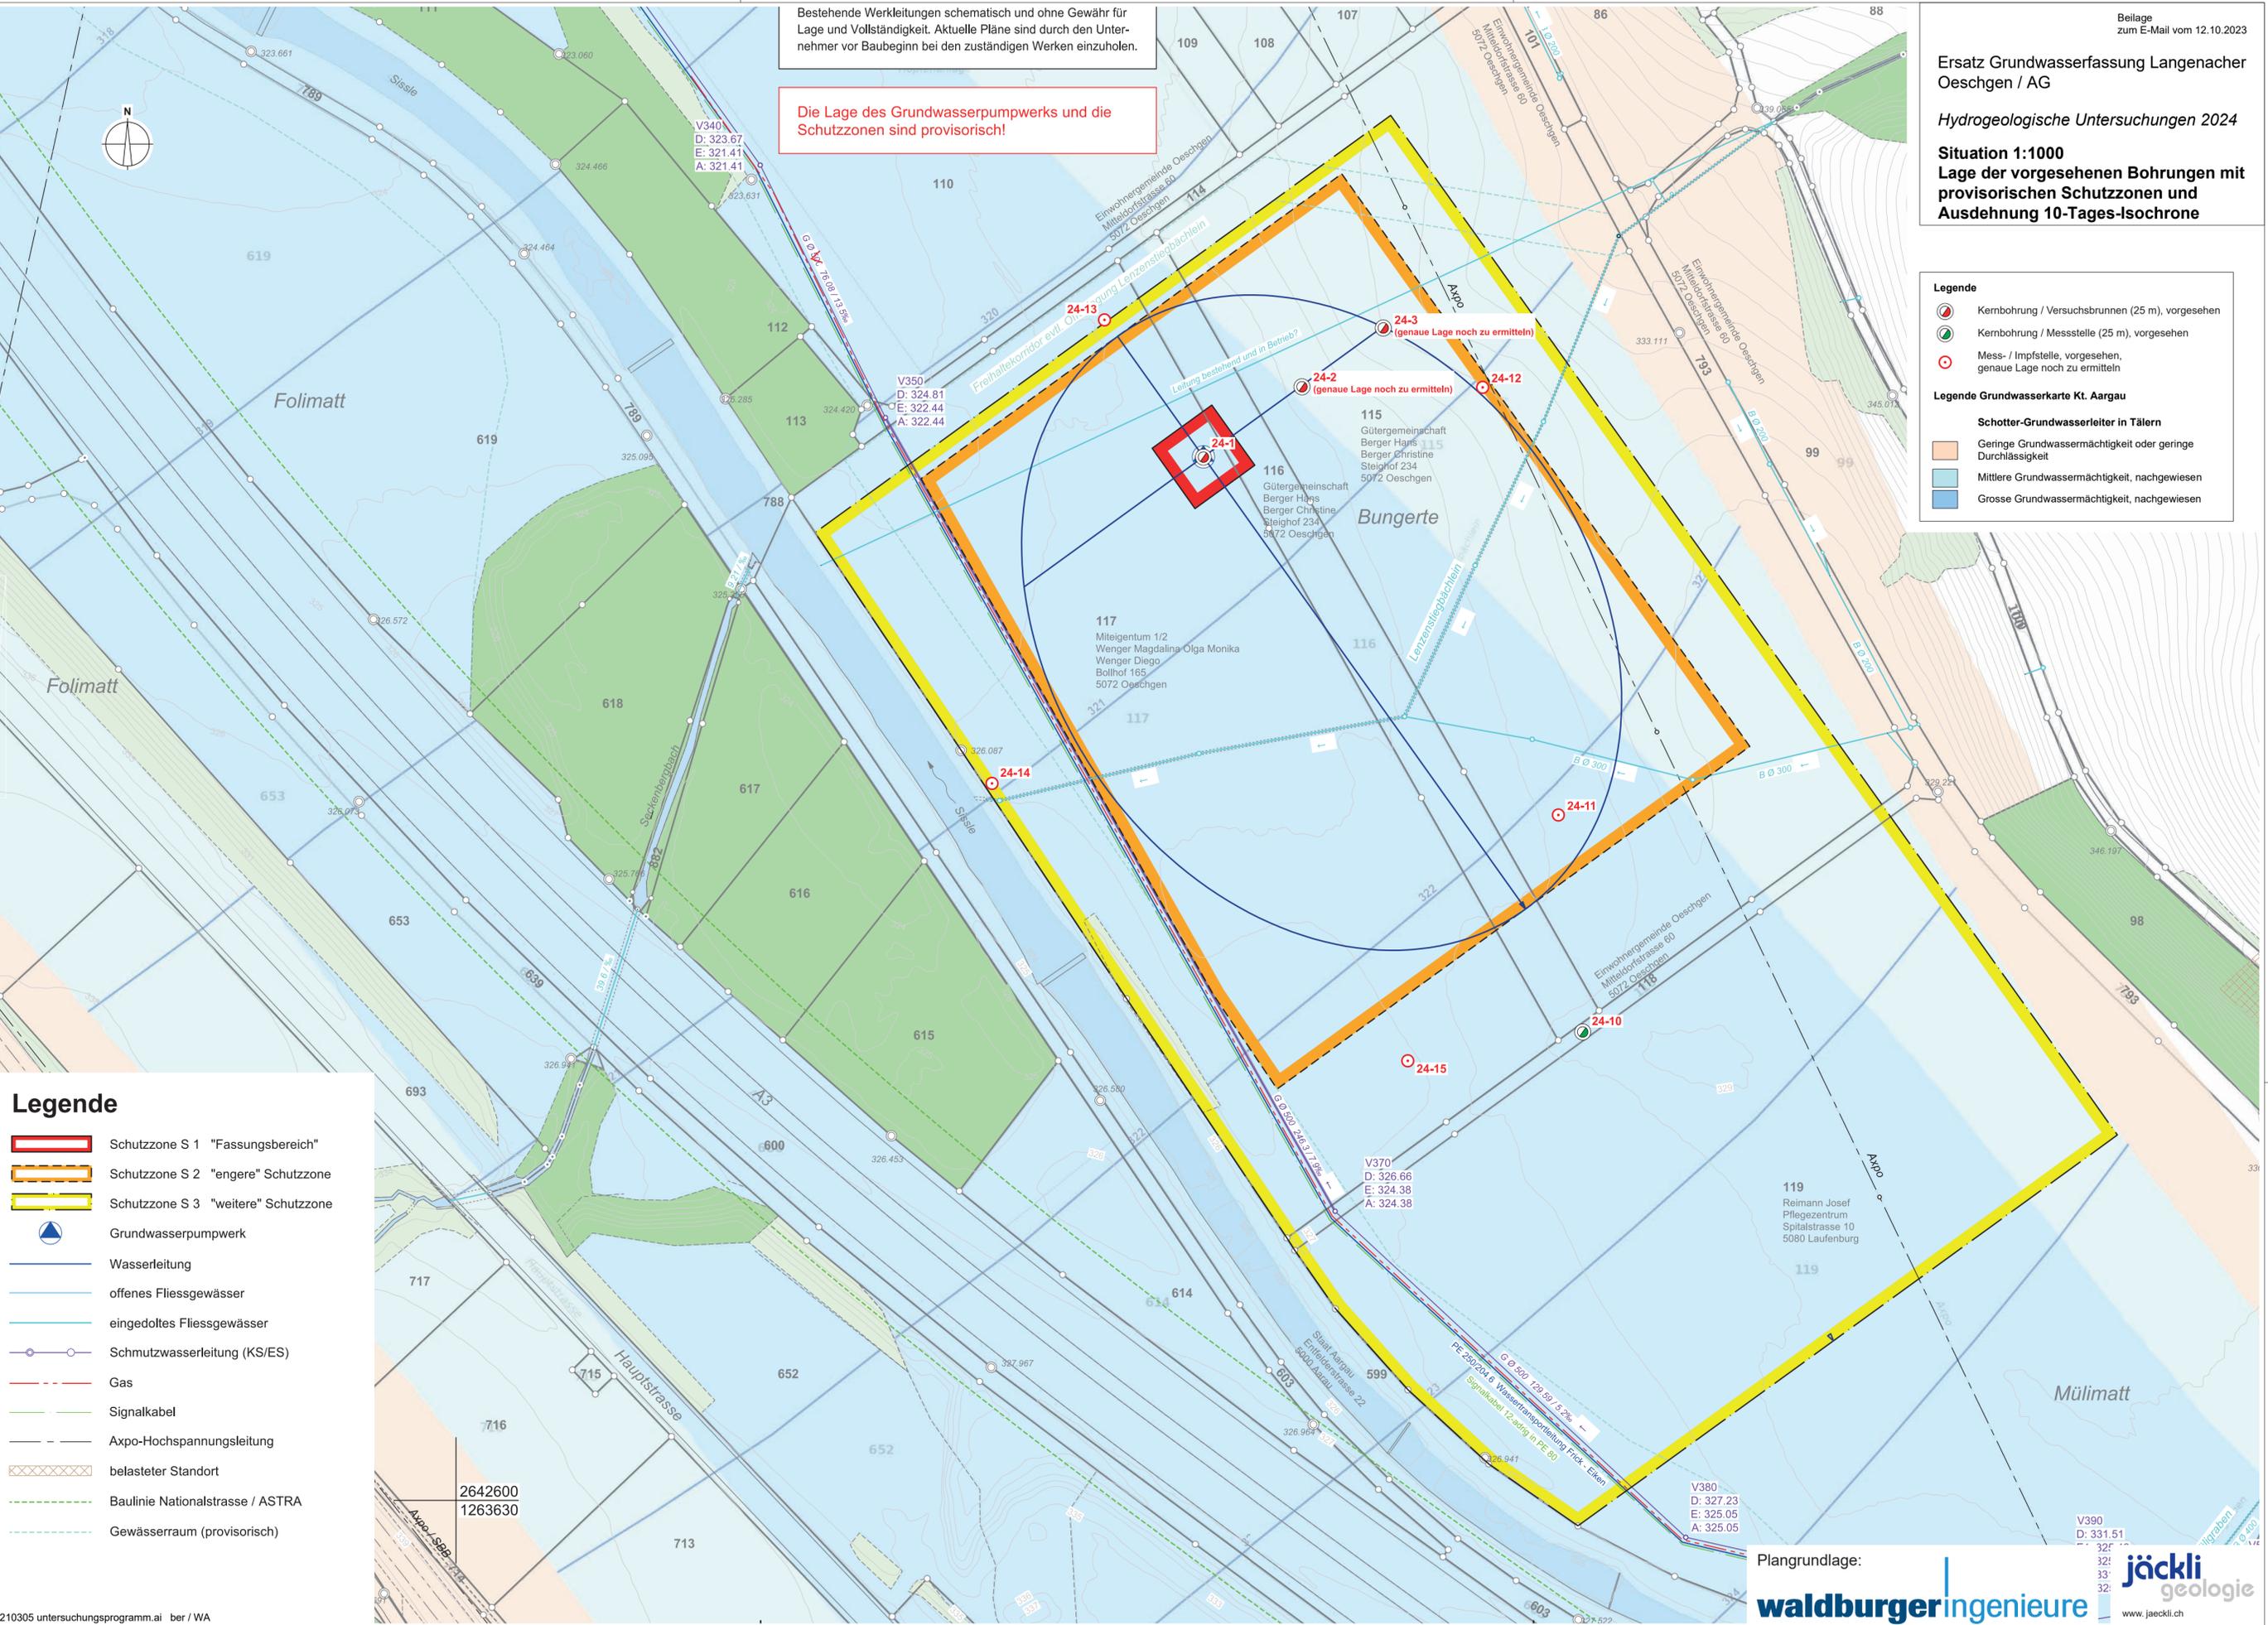

Legende

- Schutzzone S 1 "Fassungsbereich"
- Schutzzone S 2 "engere" Schutzzone
- Schutzzone S 3 "weitere" Schutzzone
- Grundwasserpumpwerk
- Wasserleitung
- offenes Fließgewässer
- eingedoltes Fließgewässer
- Schmutzwasserleitung (KS/ES)
- Gas
- Signalkabel
- Axpo-Hochspannungsleitung
- belasteter Standort
- Baulinie Nationalstrasse / ASTRA
- Gewässerraum (provisorisch)

2642600
1263630

Plangrundlage:

www.jaekli.ch