


Die in diesem Plan enthaltenen Werkleitungen sind nur schematisch eingezeichnet und dienen lediglich als Orientierung. Bauherr und Projektverfasser tragen keinerlei Verantwortung was die Vollständigkeit und genaue Lage der Werkleitungen betrifft. Die genauen Angaben zu den einzelnen Medienleitungen sind den Plänen des jeweiligen Werkes zu entnehmen.

- Legende Werkleitungen**
- Kanalisation / Kontrollschacht
 - Meteorwasser / Kontrollschacht
 - Strassenwässerung
- Legende Kanal TV-Aufnahmen**
- Schaden
 - Bogen
 - Einlauf
 - Fremdwassereinleitung
- Legende Kanalsanierung**
- in Ordnung
 - Robotersanierung
 - Inliner (bzw. Partliner)
 - Neubau
 - Schachtsanierung
 - Schachtnaubau



Sanierung Vorstadt
Sanierung Kanalisation

Situation Sanierungs- und Unterhaltsplan 1:500

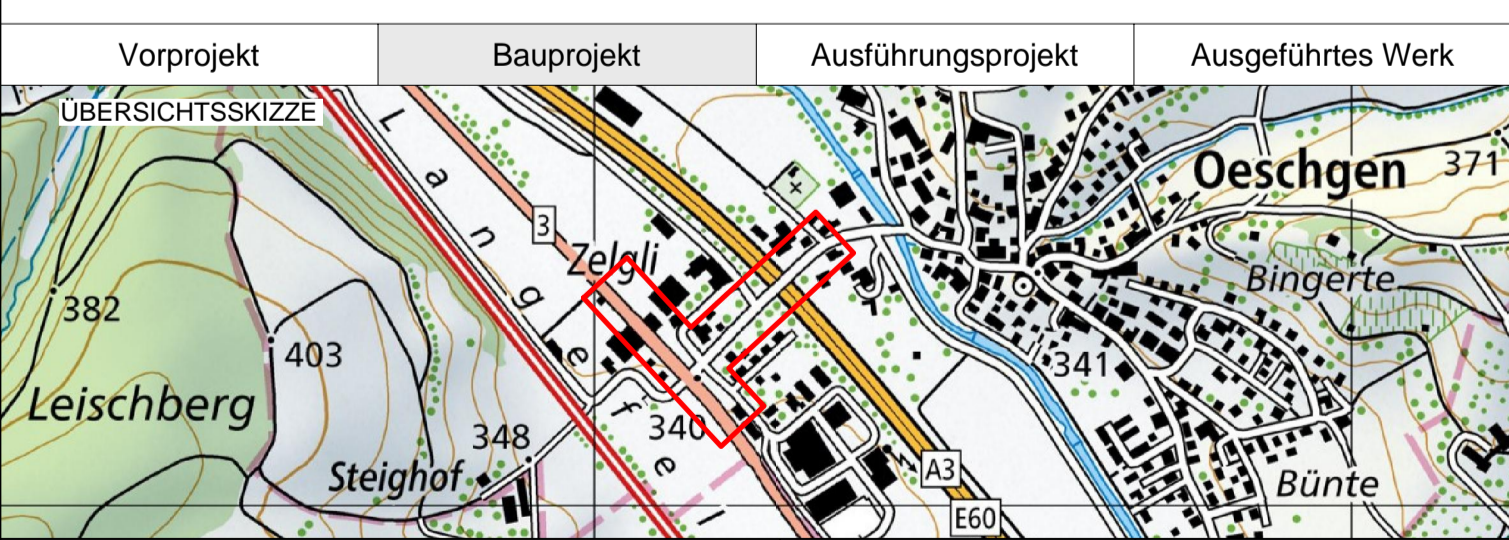

PROJEKTVERFASSER	PROJEKT NR. 507210002	FORMAT: 60 / 105 FLÄCHE: 0.62m ²
VZP INGENIEURE	NAME	DATUM
vzp ingenieure ag Kasinostrasse 25, CH - 5000 Aarau Telefon +41 (0) 56 560 60 00	PROJEKT	VEH 27.09.2023
BAUHERR	GEZEICHNET	HOL 27.09.2023
Gemeinde Oeschgen	GEPRÜFT	POV 27.09.2023
	ÄNDERUNGEN	INDEX
		A
		B
		C
	EINGEGEHEN	
	FREIGABE	
	REG.NR.	PLANNR. 1

