

GEMEINDE **Oeschgen IO/AO**


STRASSE **K292 / K465**

BEREICH U220 + 115m bis U224 + 65 m L = 440 m
S400 + 15m bis S404 + 0m L = 355 m

OBJEKT **Belagssanierung IO**

PLAN **Situation Werkleitungen 1:500**

Vorstudien Vorprojekt Bauprojekt Auflageprojekt Ausführungsprojekt Ausgeführtes Werk

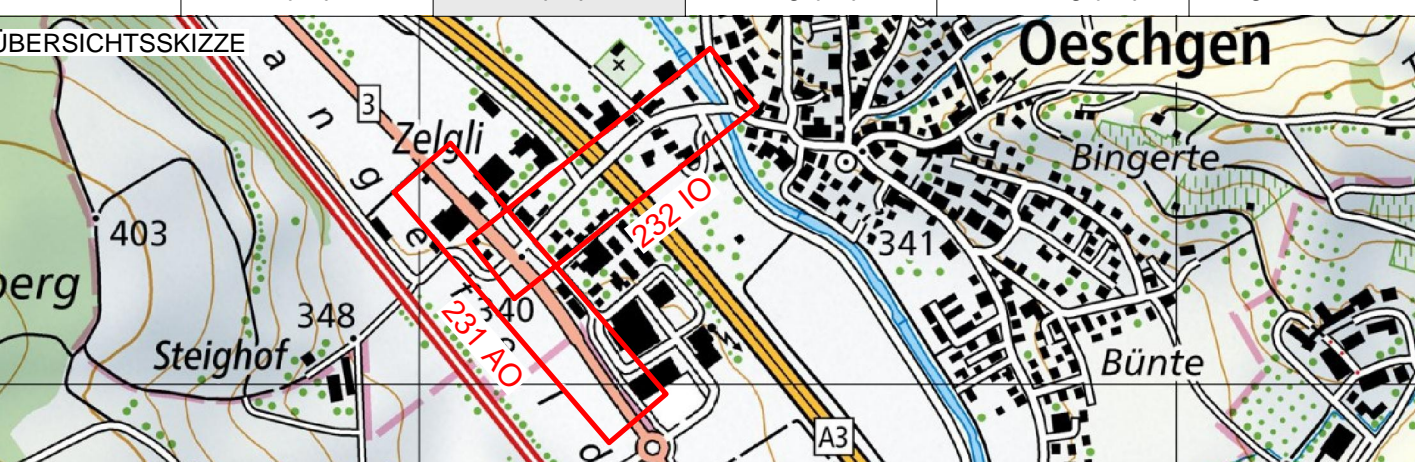

<p>vzp ingenieure ag Bodenacherstrasse 1, CH - 5242 Birr Telefon +41 (0) 56 560 60 00</p>	PROJEKT NR. 500'010'089	FORMAT : 30 / 105 FLÄCHE : 0.28 m ²																
	<table border="1"> <tr><td>PROJEKT</td><td>VEH</td><td>DATUM</td></tr> <tr><td>GEZEICHNET</td><td>HOL</td><td>24.08.2023</td></tr> <tr><td>GEPRÜFT</td><td>VEH</td><td>24.08.2023</td></tr> </table>	PROJEKT	VEH	DATUM	GEZEICHNET	HOL	24.08.2023	GEPRÜFT	VEH	24.08.2023	<table border="1"> <tr><td>NAME</td><td>DATUM</td></tr> <tr><td>VEH</td><td>24.08.2023</td></tr> <tr><td>HOL</td><td>24.08.2023</td></tr> <tr><td>VEH</td><td>24.08.2023</td></tr> </table>	NAME	DATUM	VEH	24.08.2023	HOL	24.08.2023	VEH
PROJEKT	VEH	DATUM																
GEZEICHNET	HOL	24.08.2023																
GEPRÜFT	VEH	24.08.2023																
NAME	DATUM																	
VEH	24.08.2023																	
HOL	24.08.2023																	
VEH	24.08.2023																	
<table border="1"> <tr><td>ÄNDERUNGEN</td><td>INDEX</td><td></td></tr> <tr><td></td><td>A</td><td>HOL</td></tr> <tr><td></td><td>B</td><td></td></tr> <tr><td></td><td>C</td><td></td></tr> </table>	ÄNDERUNGEN	INDEX			A	HOL		B			C			<table border="1"> <tr><td>DATUM</td><td>16.10.2023</td></tr> </table>	DATUM	16.10.2023		
ÄNDERUNGEN	INDEX																	
	A	HOL																
	B																	
	C																	
DATUM	16.10.2023																	
<table border="1"> <tr><td>BAUHERR</td><td>PS-Nr.: 640-203735 PL ATB: Philipp Kohler</td></tr> <tr><td>Abteilung Tiefbau Unterhalt</td><td></td></tr> </table>	BAUHERR	PS-Nr.: 640-203735 PL ATB: Philipp Kohler	Abteilung Tiefbau Unterhalt		<table border="1"> <tr><td>REG.NR.</td><td>175.292.005</td><td>PLANNR.</td><td>232A</td></tr> </table>	REG.NR.	175.292.005	PLANNR.	232A									
BAUHERR	PS-Nr.: 640-203735 PL ATB: Philipp Kohler																	
Abteilung Tiefbau Unterhalt																		
REG.NR.	175.292.005	PLANNR.	232A															

