


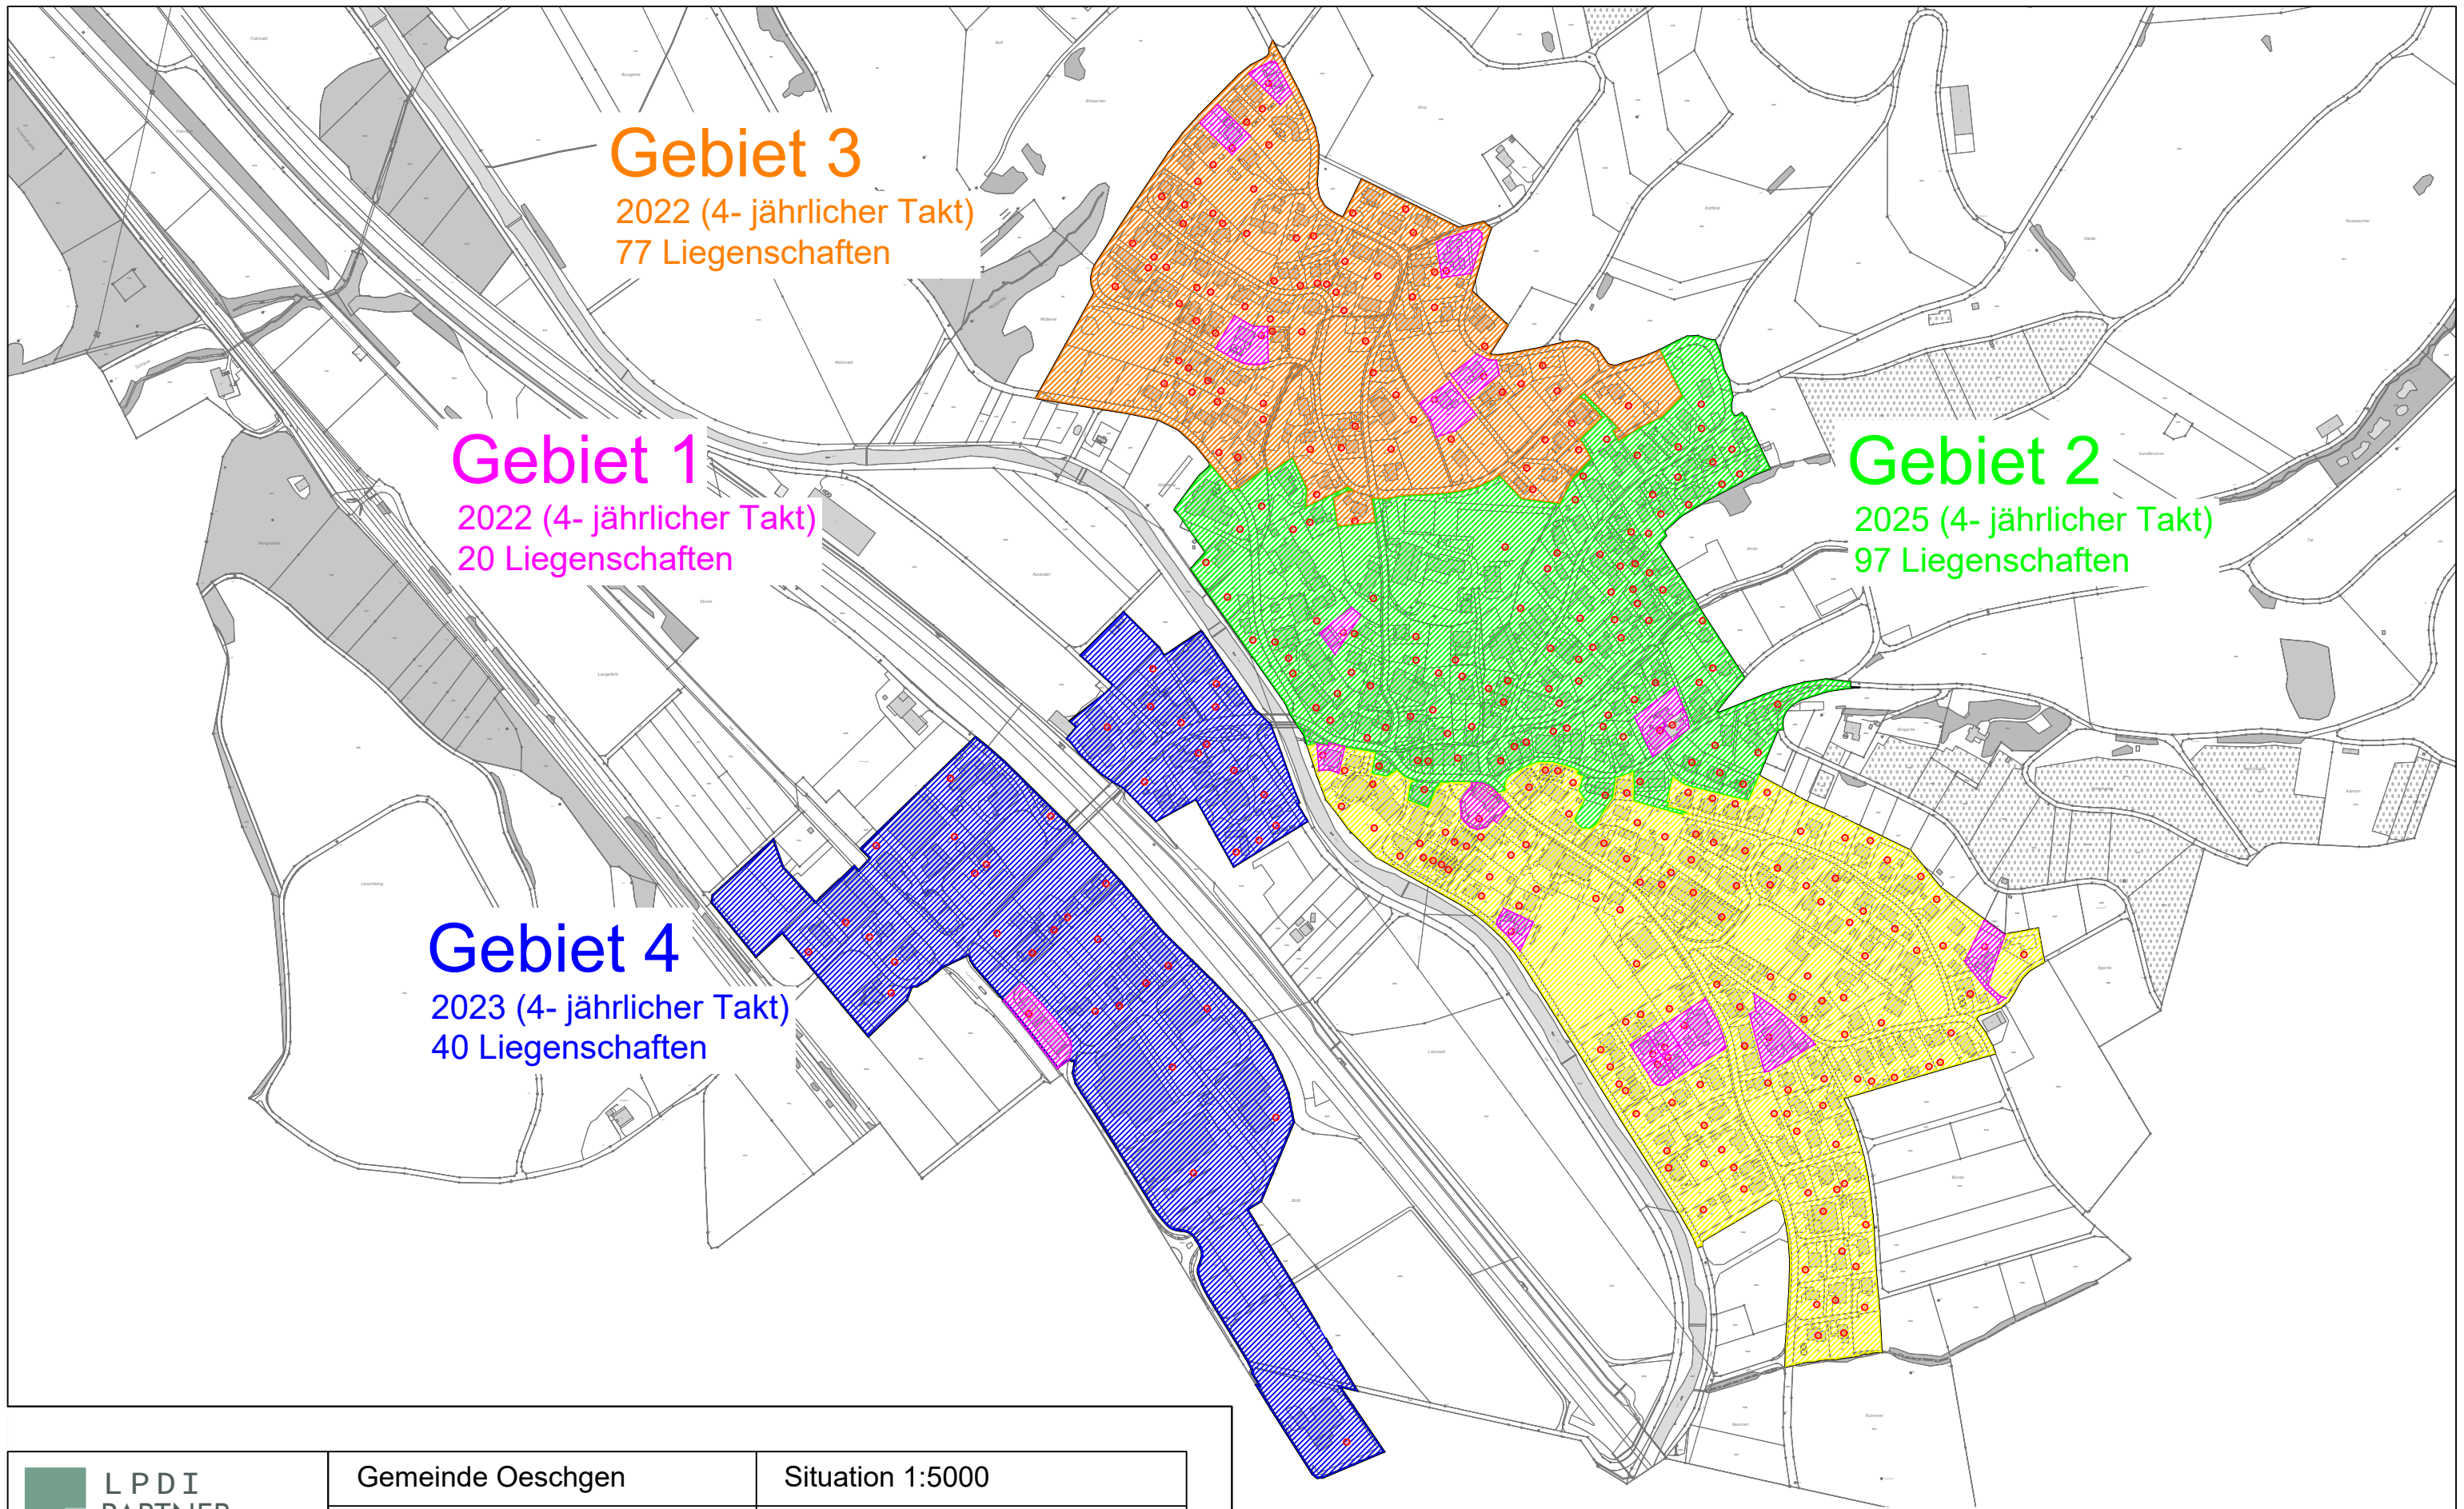

Gebiet 3

2022 (4- jährlicher Takt)
77 Liegenschaften

Gebiet 1

2022 (4- jährlicher Takt)
20 Liegenschaften

Gebiet 2

2025 (4- jährlicher Takt)
97 Liegenschaften

Gebiet 4

2023 (4- jährlicher Takt)
40 Liegenschaften

Gebiet 5

2024 (4- jährlicher Takt)
122 Liegenschaften



IM BIFANG 2, 5080 LAUFENBURG
FON 062 869 80 80, FAX 062 874 24 05

MAGDENERSTRASSE 2, 4310 RHEINFELDEN
FON 061 836 96 80, FAX 061 836 96 81

X X X / L P Q B / D I

Gemeinde Oeschgen

Situation 1:5000

Private Liegenschaftsentwässerung

Auftrag-Nr. 015.001.080

	Name	Datum	Kontrolle
Projektleitung	C. Schmid	-	
Bearbeitung	NBA	September 2021	
Planerstellung	NBA	07.09.2021	
Projekt-Info	I:\Bau\15 Oeschgen\01\15-01-080 GEP 2. Generation\8. Pläne\0-Projekt_B+B		