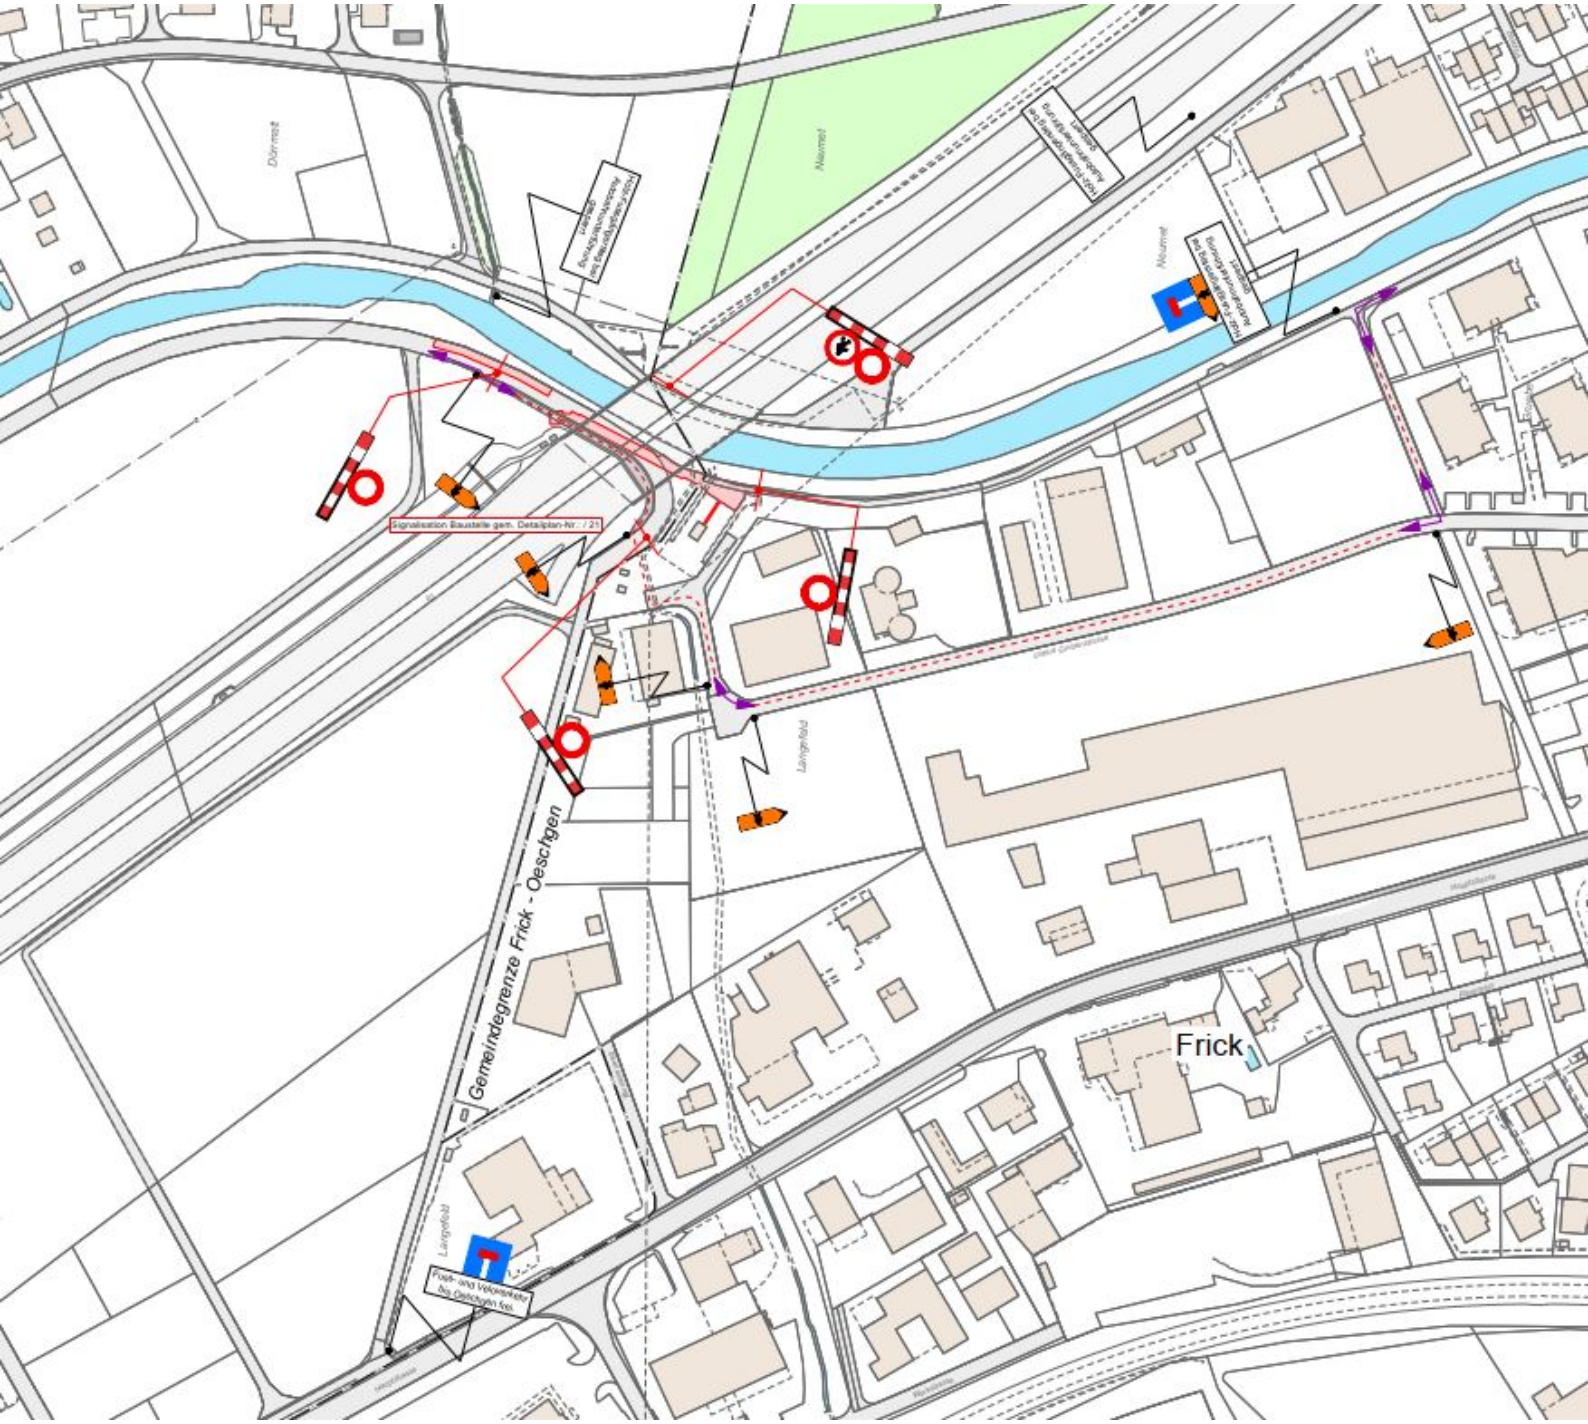
Signalisation Baustelle gem. Detailplan-Nr. : / 21
Gemeindegrenze Frick - Oeschgen
Frick
Fuss- und Velowegbrücke bis Oeschgen fert.
Dürrmet
Klaumet
Klaumet
Langfeld
Langfeld