




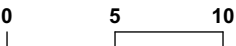


Quer-Schnitt Hang
1:350




GP Müllera
5072 Oeschgen

hunziker
architekten

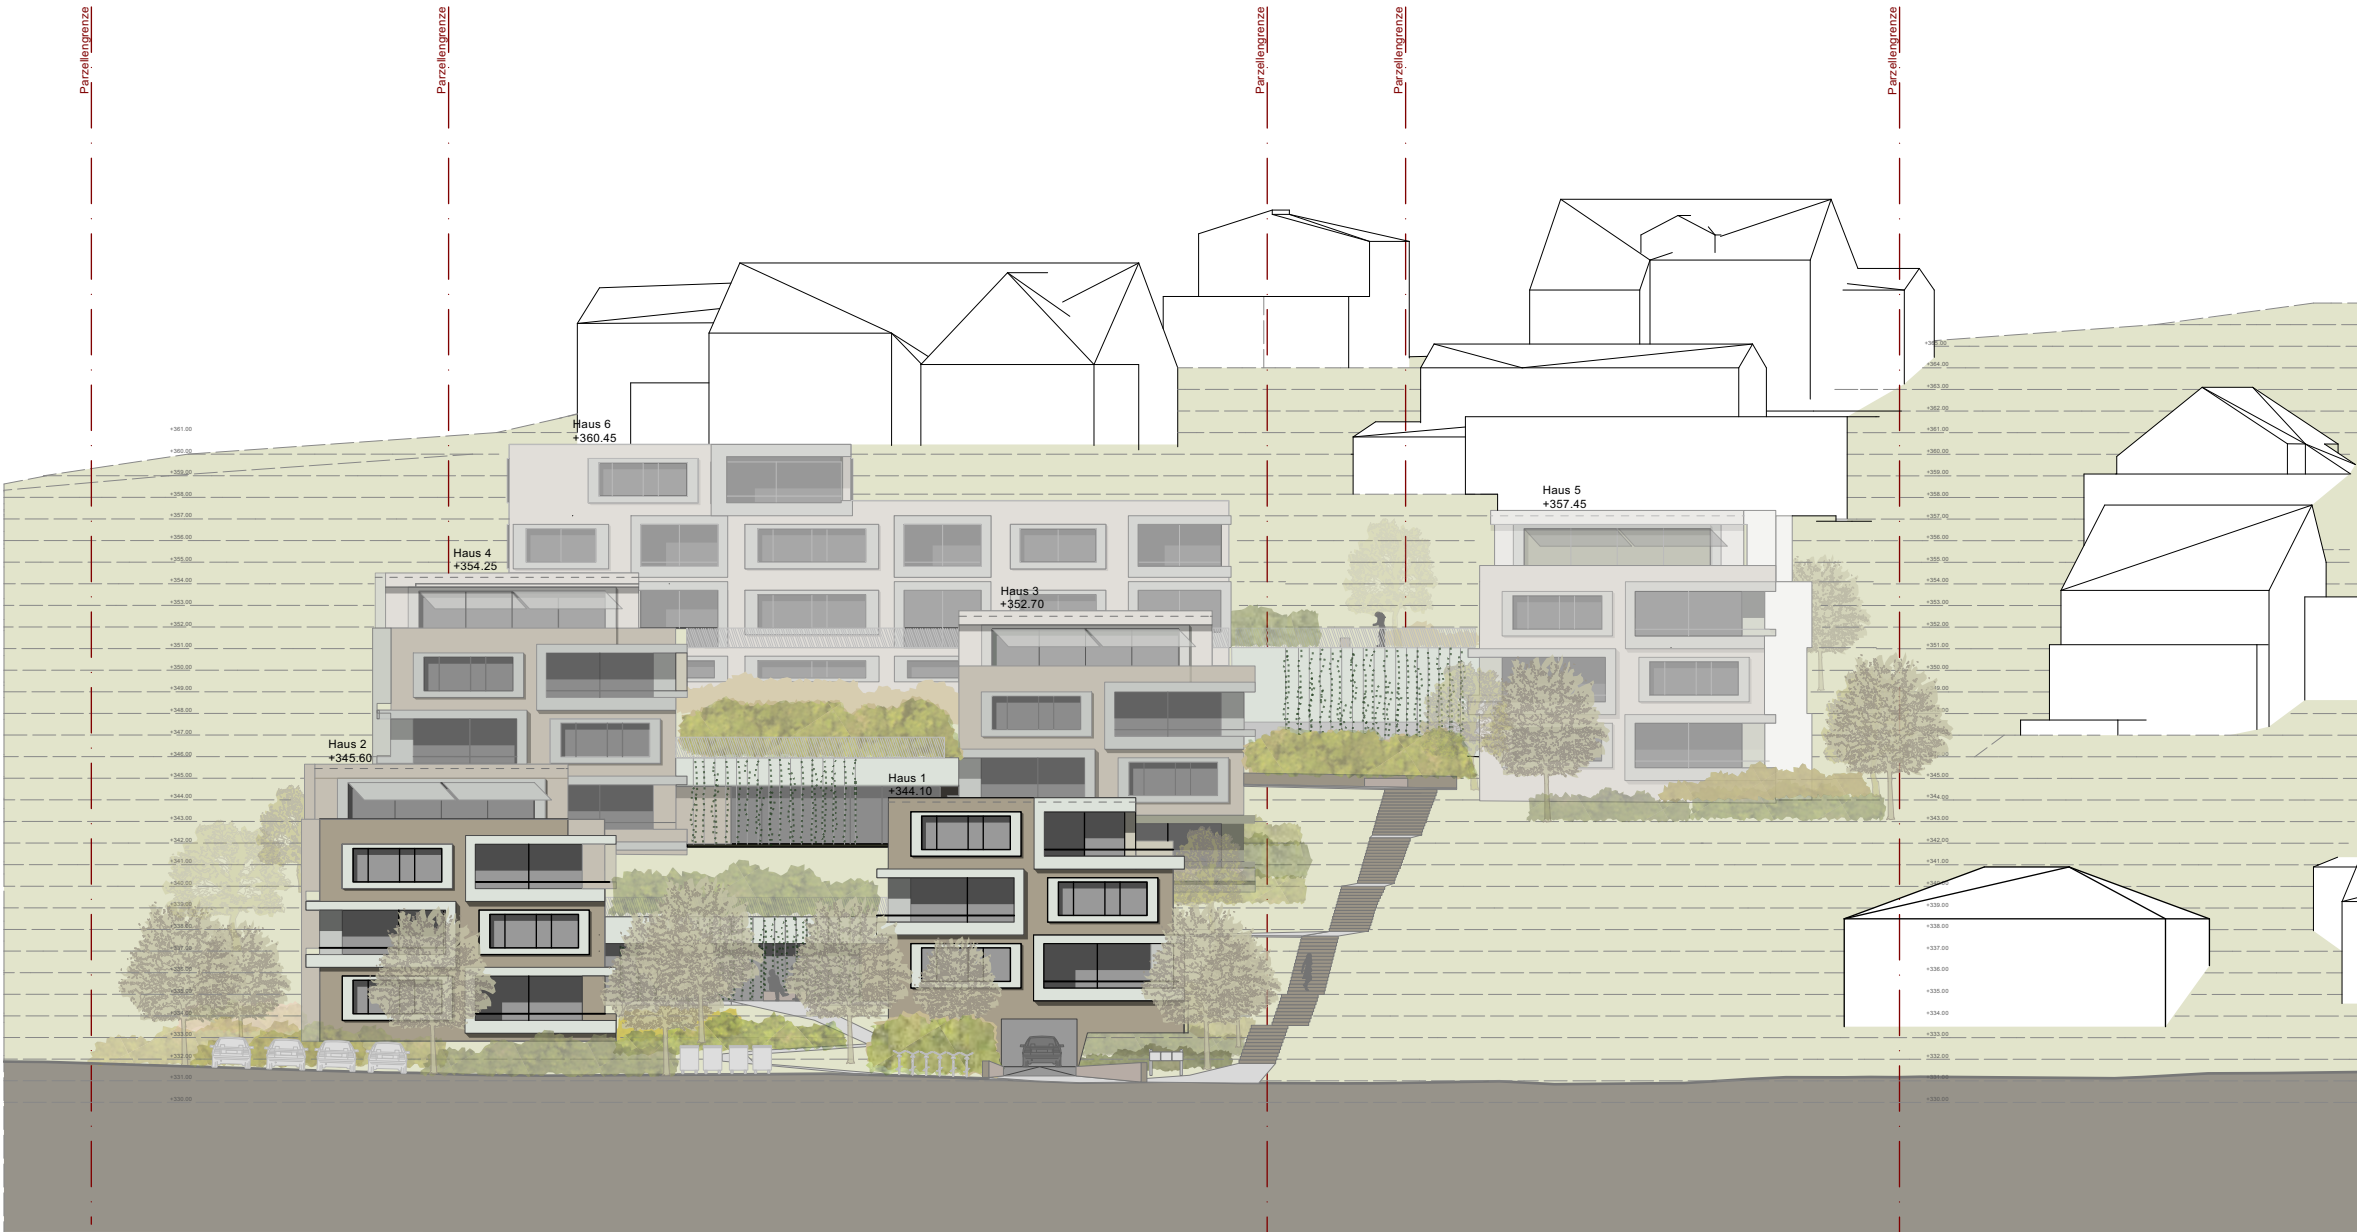




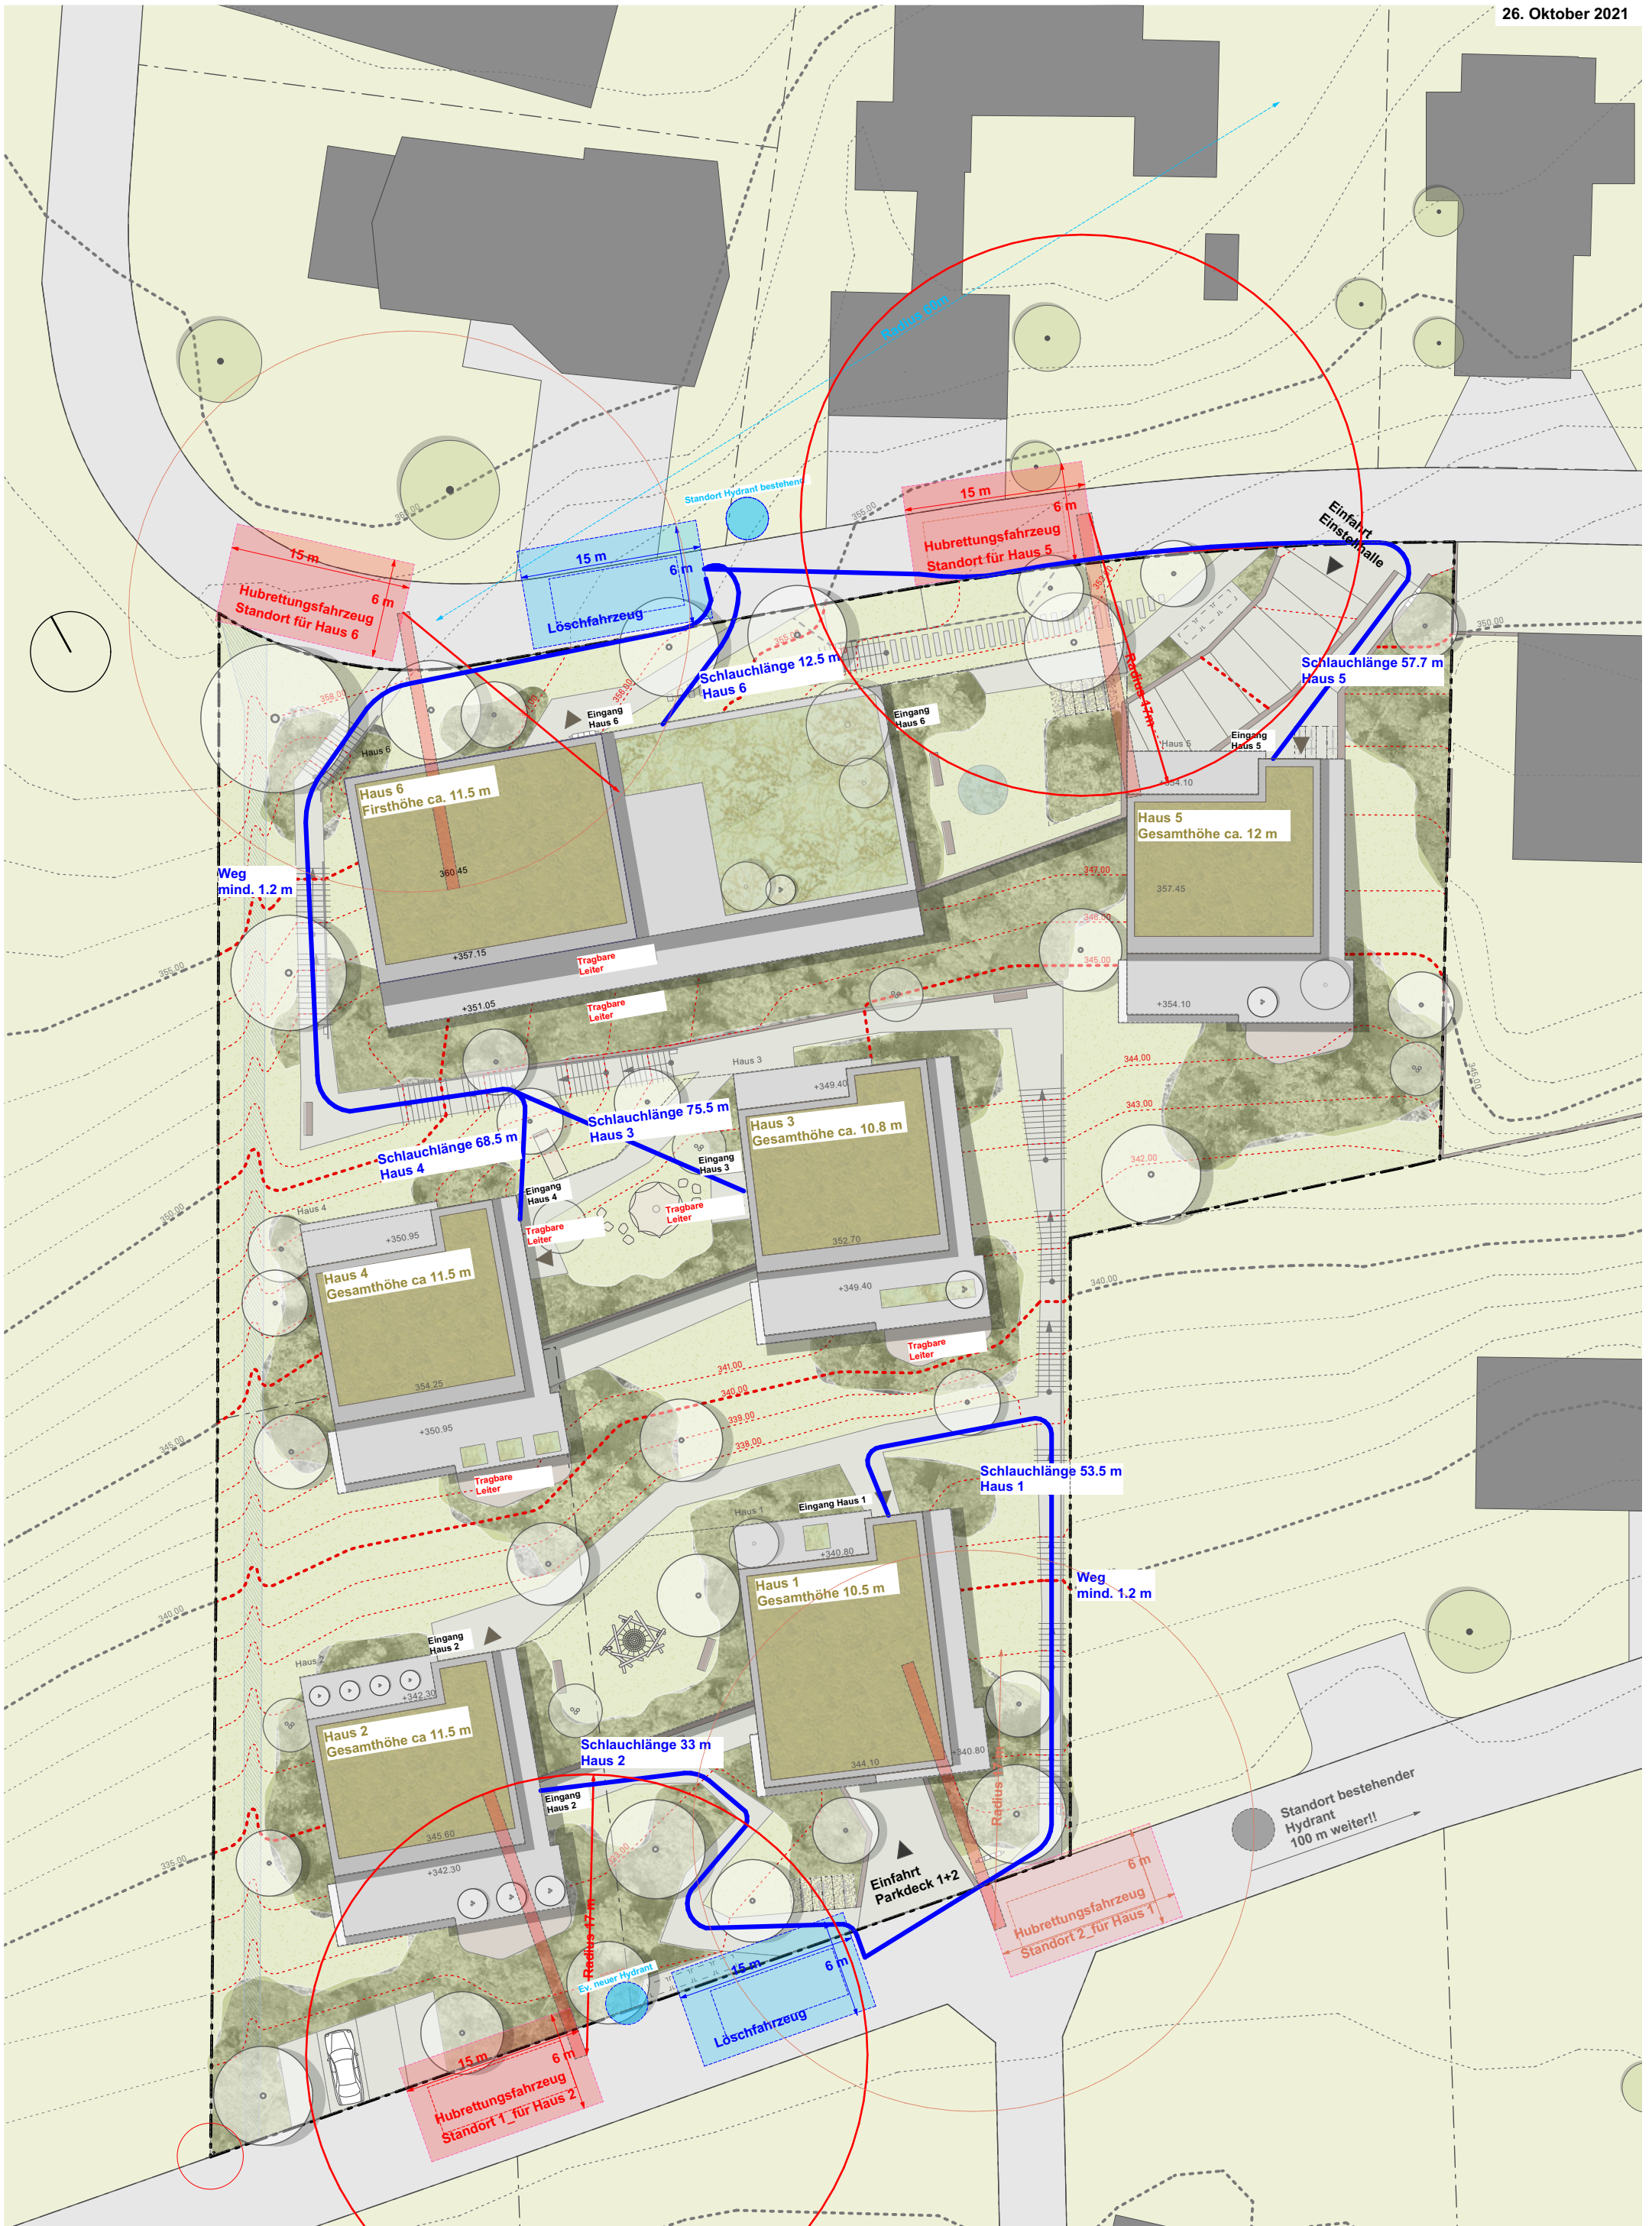




Level 1, Einstellhalle 2, Mst. 1-350

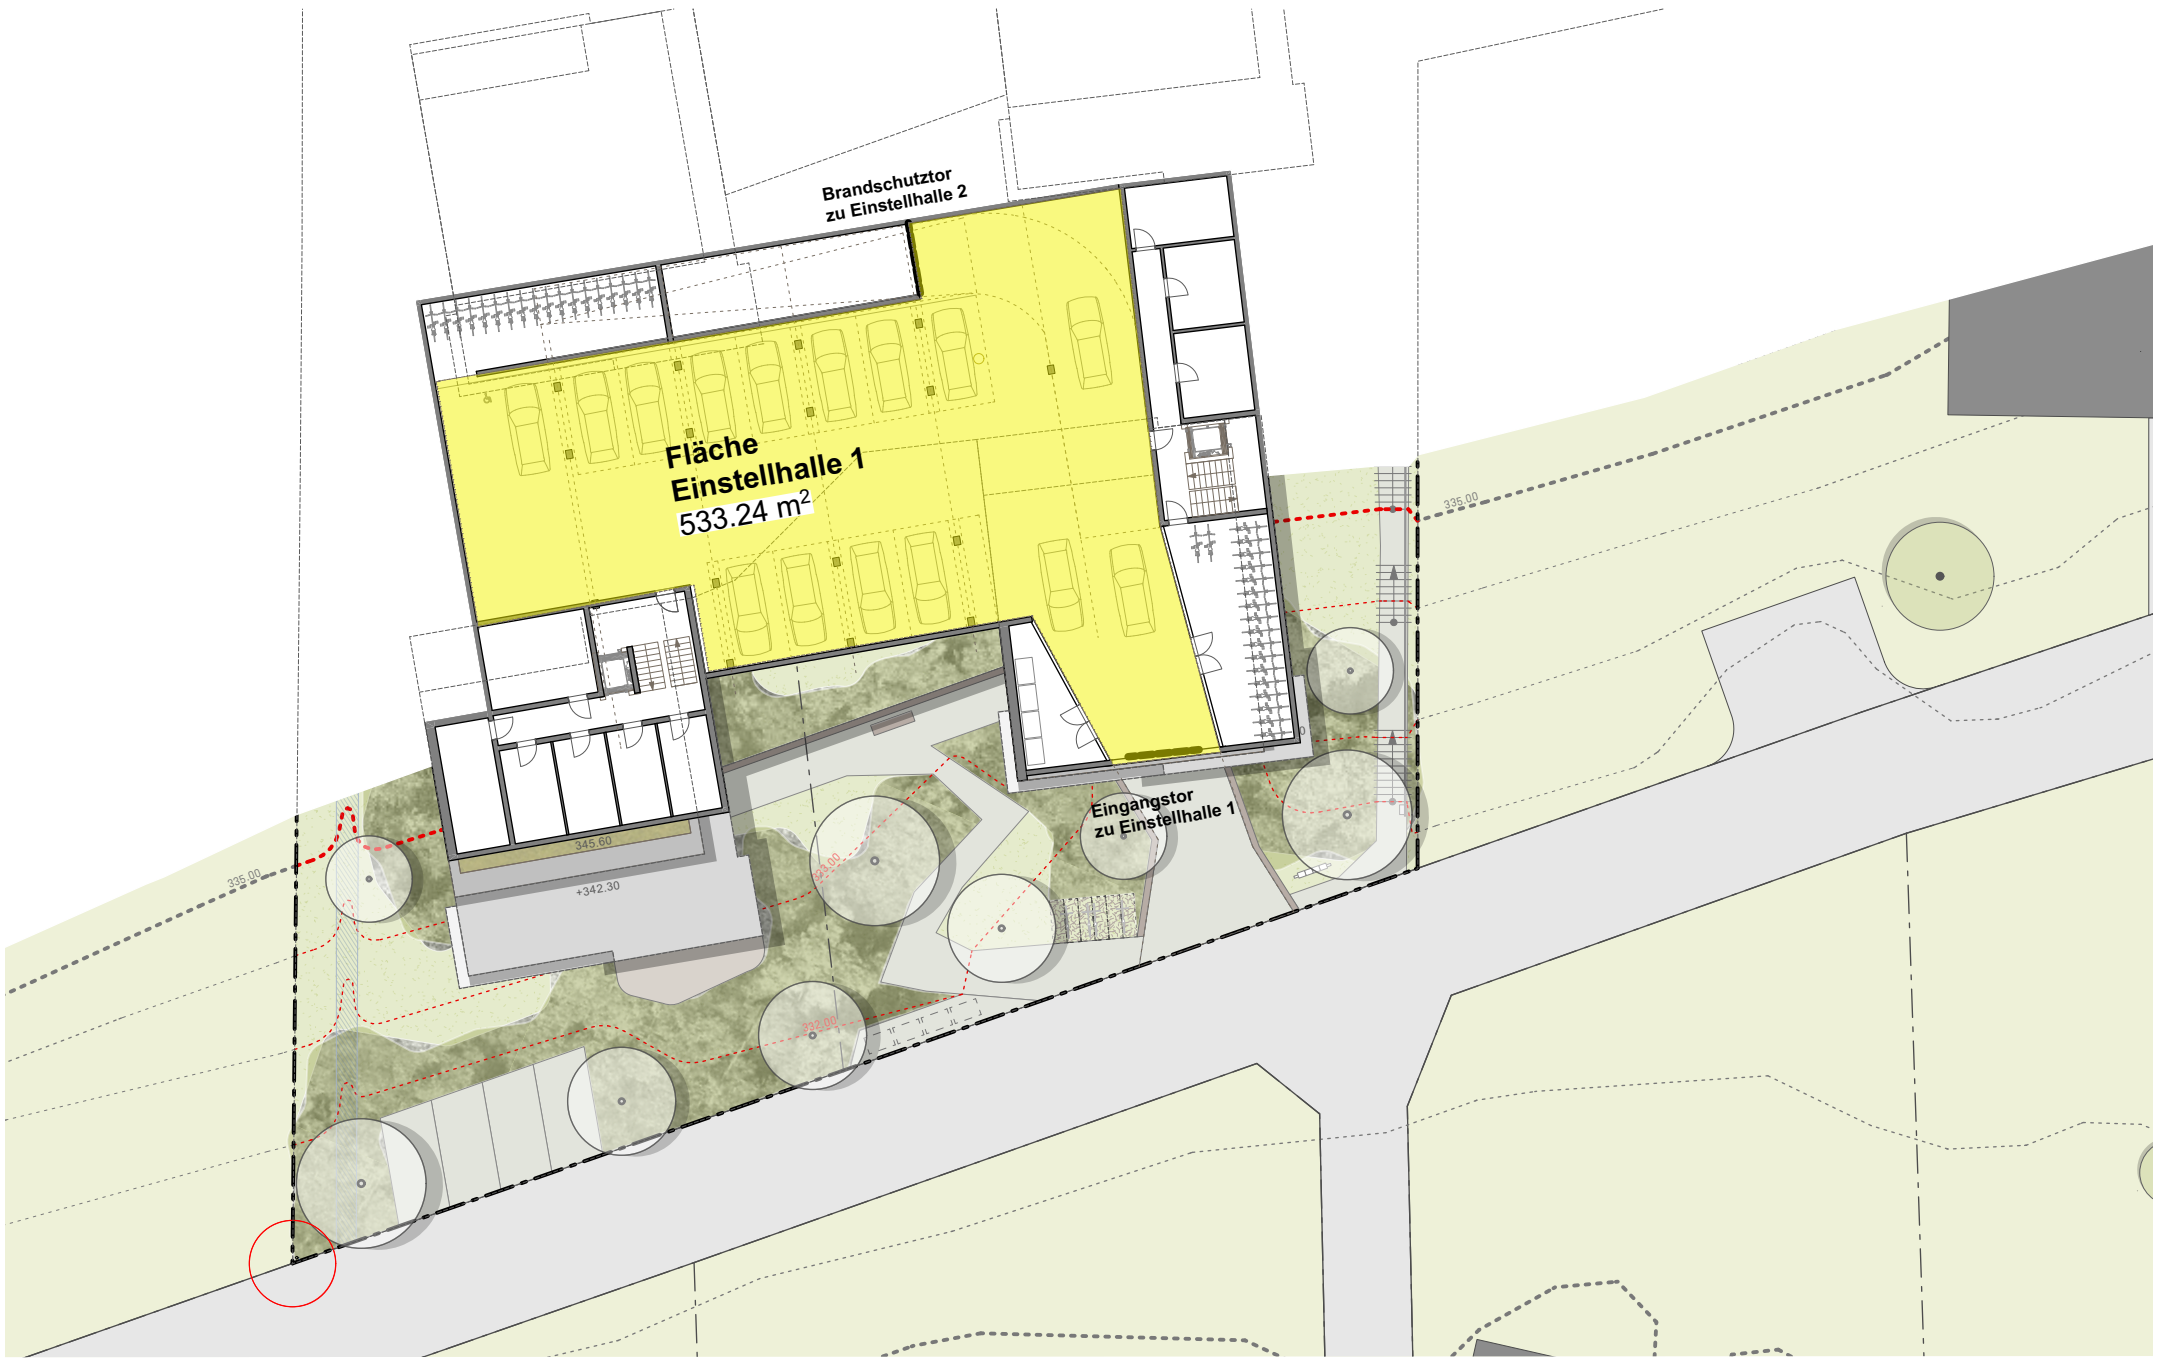


Level O, Einstellhalle 1, Mst. 1-350




Haus 6

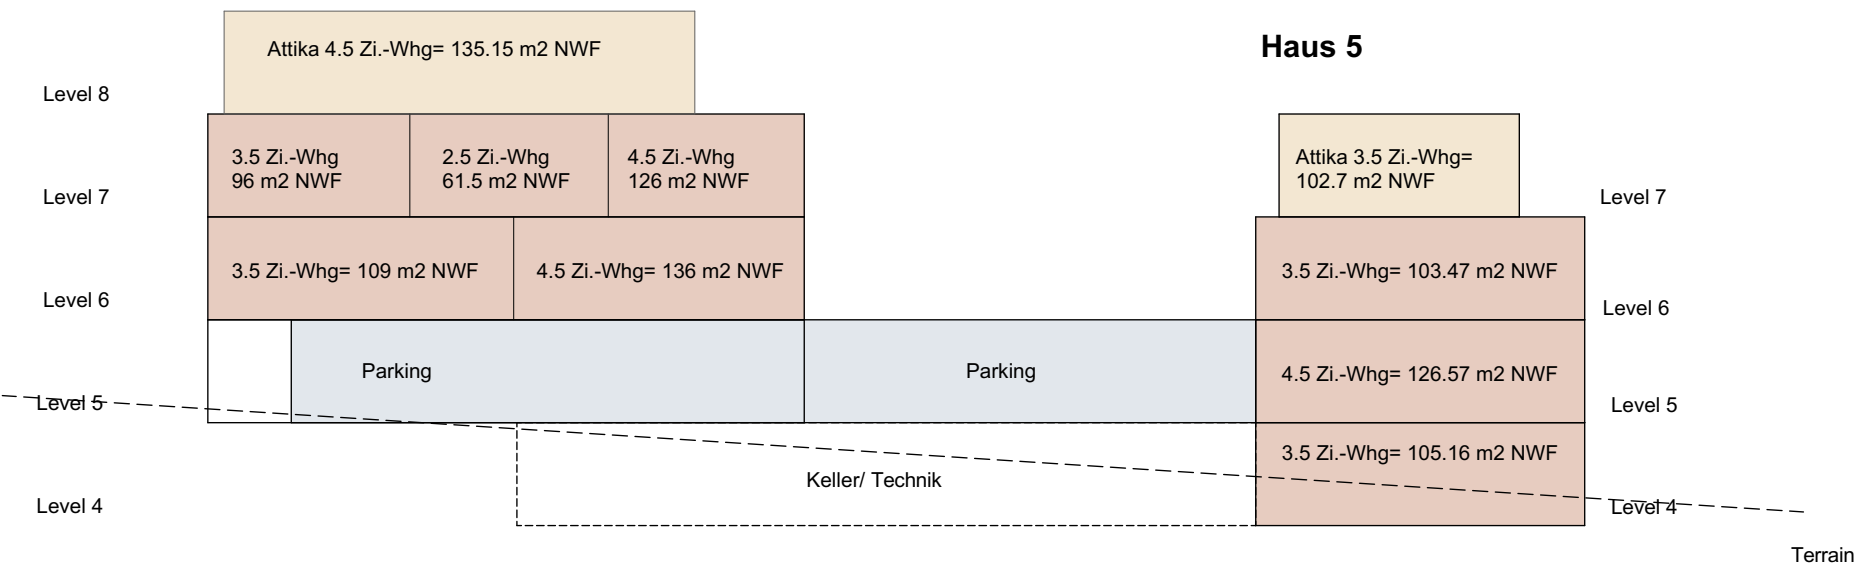


Haus 5

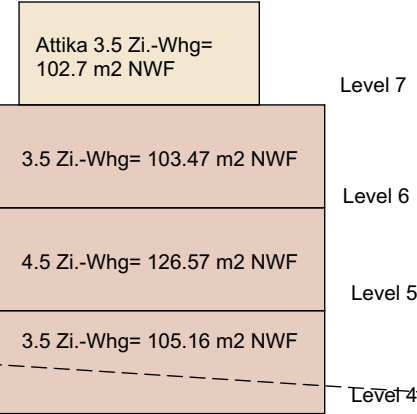


Haus 4

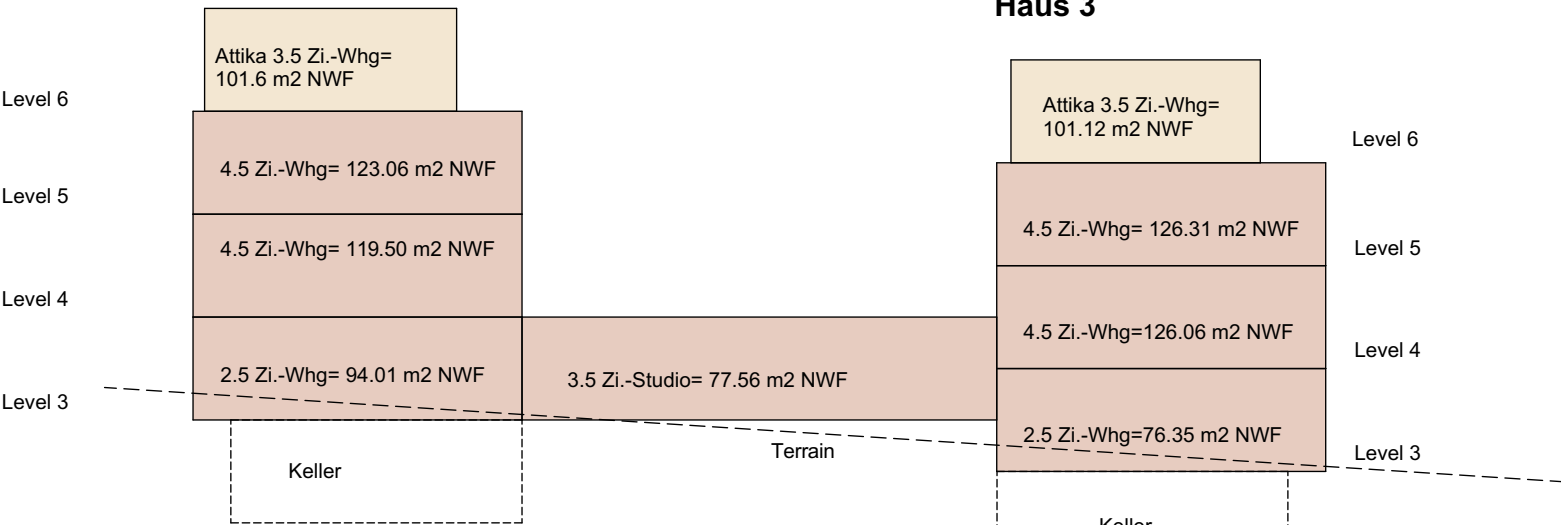


Haus 3

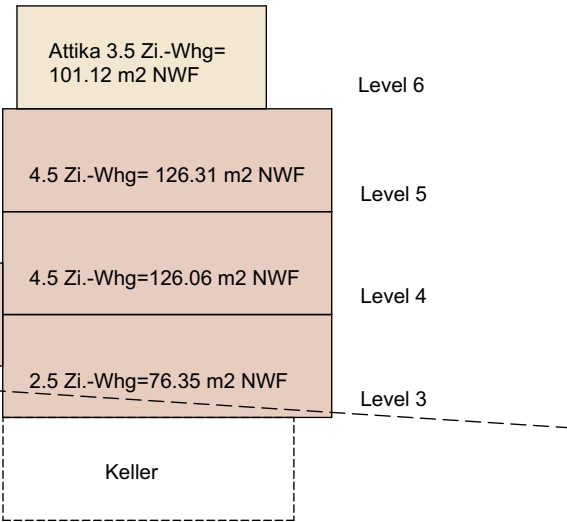

Haus 2

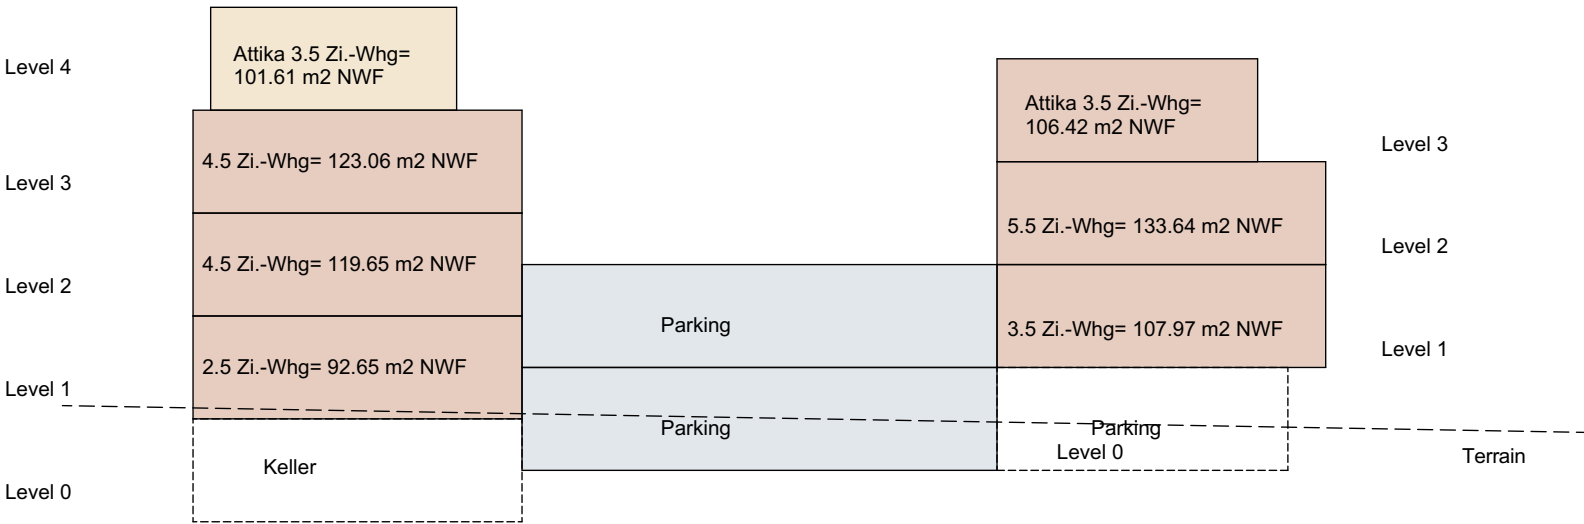

Haus 1

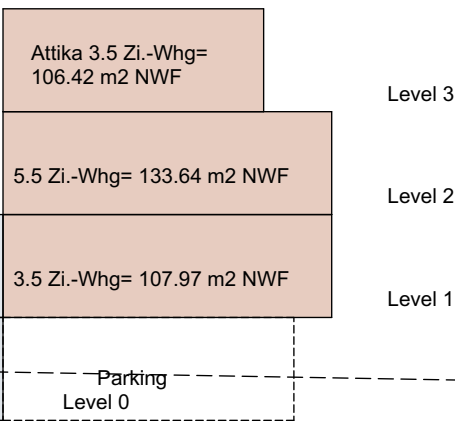

Gesamttotal = 26 Wohnungseinheiten

