


Regeldetail Fahrbahnrand bei bituminösem Belag ohne seittl. Abschluss
gemäss IMS 401.002

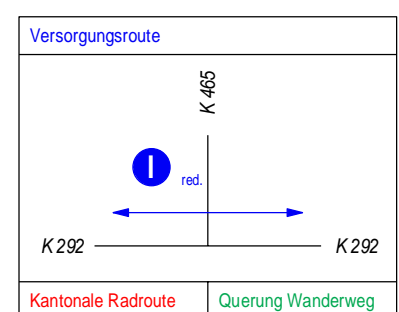


IND.	DATUM	BESCHREIBUNG
D		
C		
B		
A		

Departement Bau, Verkehr und Umwelt
Abteilung Tiefbau

GEMEINDE Oeschgen IO/AO
STRASSE K292 / K465
BEREICH U220 + 115m bis U224 + 65 m L = 440 m
S400 + 15m bis S404 + 0m L = 355 m
OBJEKT Belagssanierung AO
PLAN Normalprofile 1:20
Hauptstrasse K 292



PROJEKTVERFASSER VZP INGENIEURE vzp ingenieure ag Bödenacherstrasse 1, CH - 5242 Birr Telefon +41 (0) 56 560 60 00	PROJEKT NR. 500'010'089 FORMAT: 90 / 105 FLÄCHE: 0,94 m ²	NAME VEH 24.08.2023 HOL 24.08.2023 VEH 24.08.2023	DATUM
BAUHERR Abteilung Tiefbau PS-Nr.: 640-203735 Unterhalt PL ATB: Philipp Kohler	FREIGABE	REG.NR. 175.292.005	PLANNR. 143

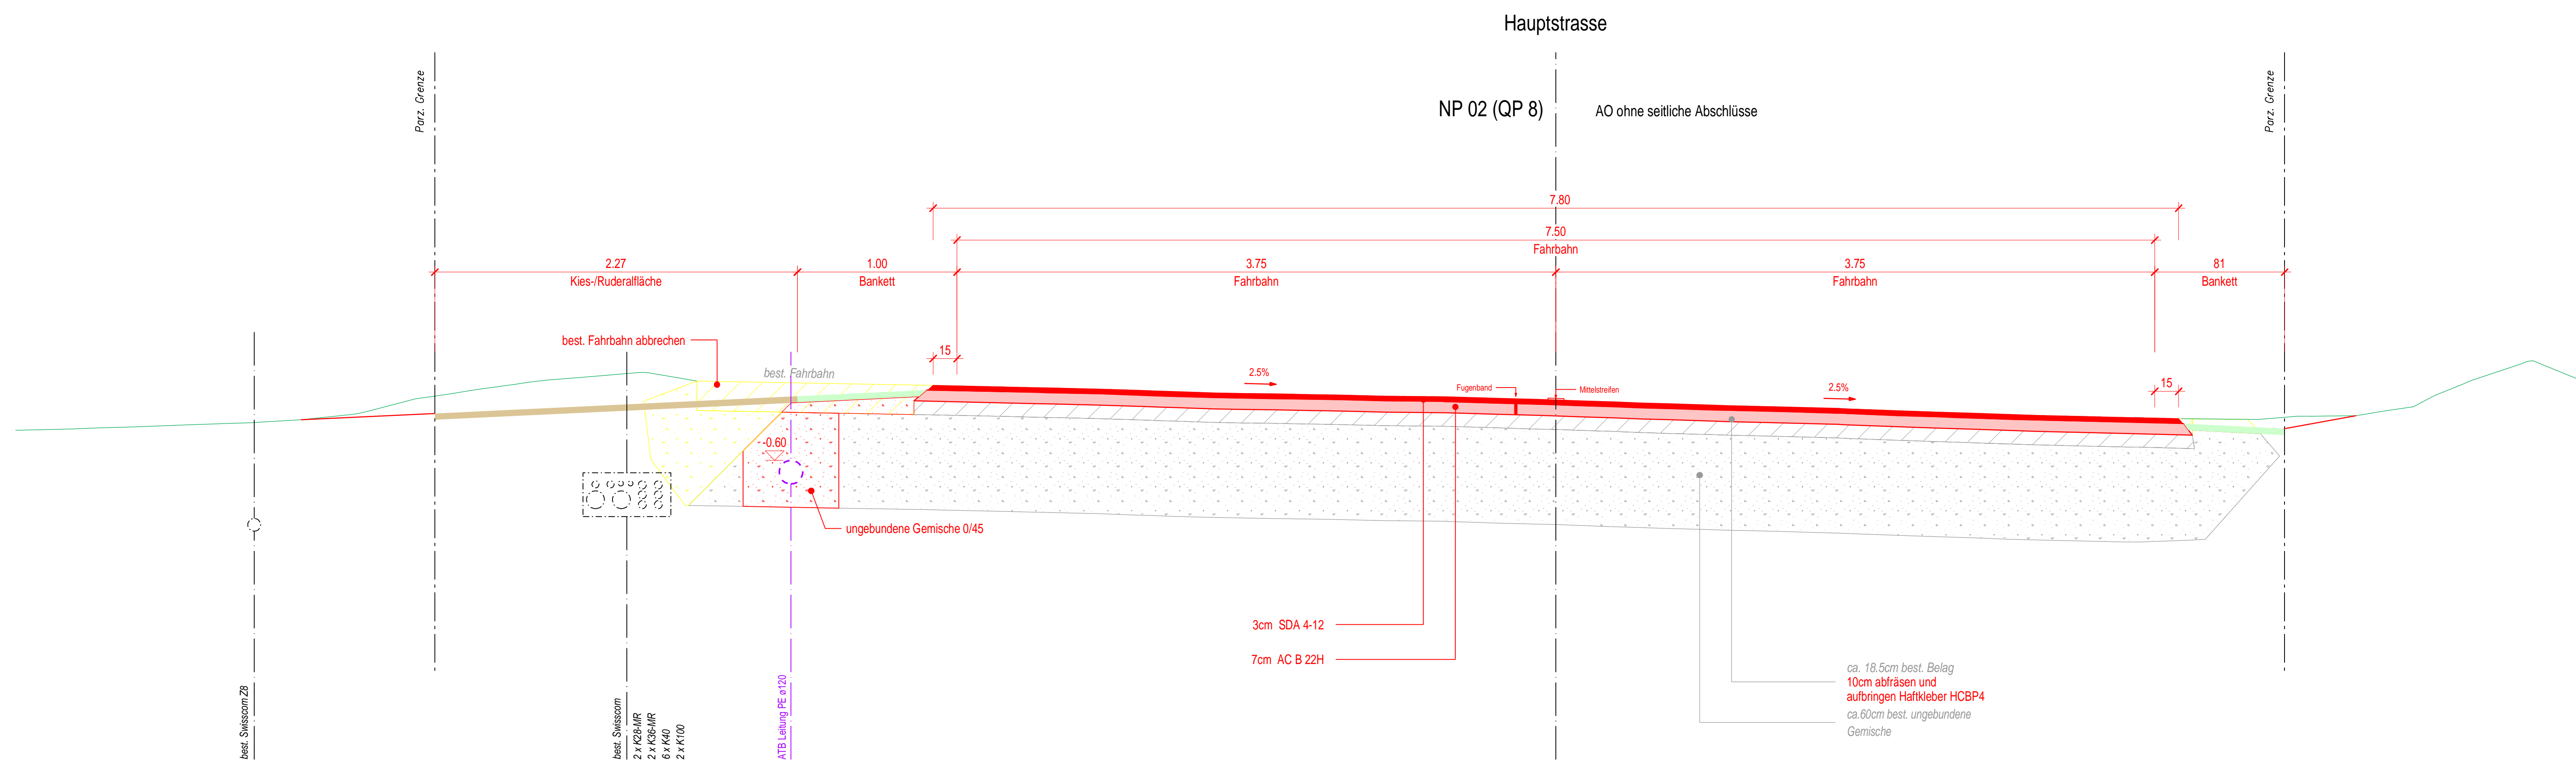

ca. 18.5cm best. Belag
10cm abräsen und
aufbringen Haftkleber HCBP4
ca. 60cm best. ungebundene
Gemische