


D		
C		
B		
A	27.09.2023	Erweiterung Brunnenleitung über Sisslenbrücke
IND.	DATUM	BESCHREIBUNG




## Sanierung Vorstadt

### Ersatz & Sanierung Wasserleitung


### Querung Sisslenbrücke, Variante 2

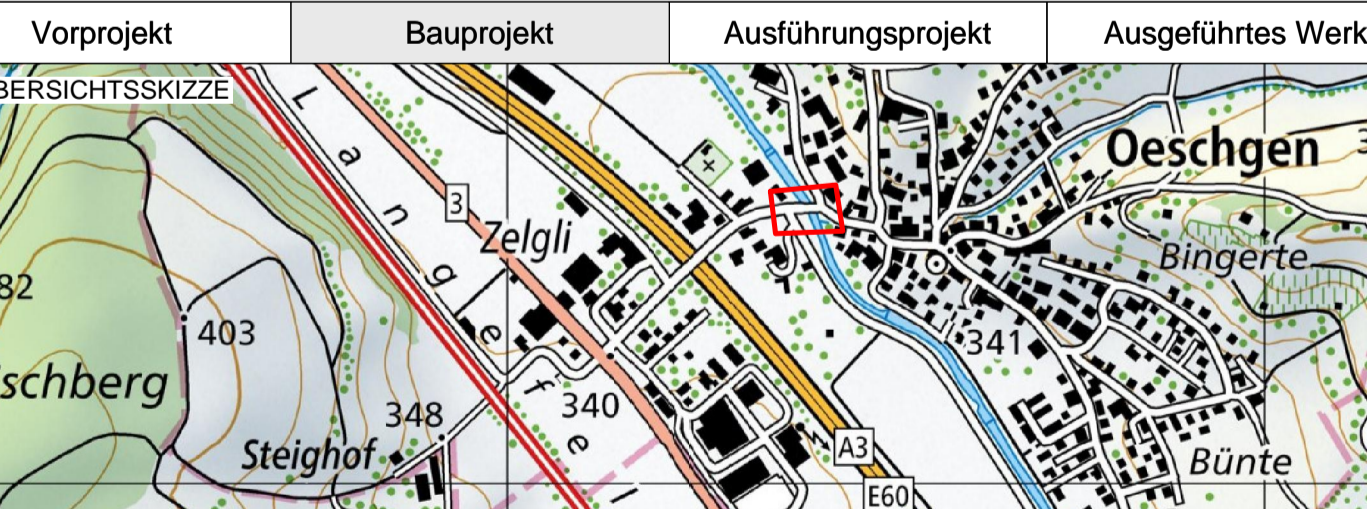

<b>PROJEKTVERFASSER</b>  vzp ingenieure ag Kasinostrasse 25, CH - 5000 Aarau Telefon +41 (0) 56 560 60 00	<b>PROJEKT NR.</b> 507210001 <b>FORMAT :</b> 50 / 84 <b>FLÄCHE :</b> 0.42 m <sup>2</sup>	<b>NAME</b> <b>DATUM</b> VEH        08.08.2023 TRM        08.08.2023 VEH        08.08.2023
	<b>ÄNDERUNGEN</b> <b>INDEX</b> A                  HOL        27.09.2023 B C	<b>EINGESEHEN</b> <b>FREIGABE</b>
<b>BAUHERR</b> Gemeinde Oeschgen	<b>REG.NR.</b> <b>PLANNR.</b> 3A	

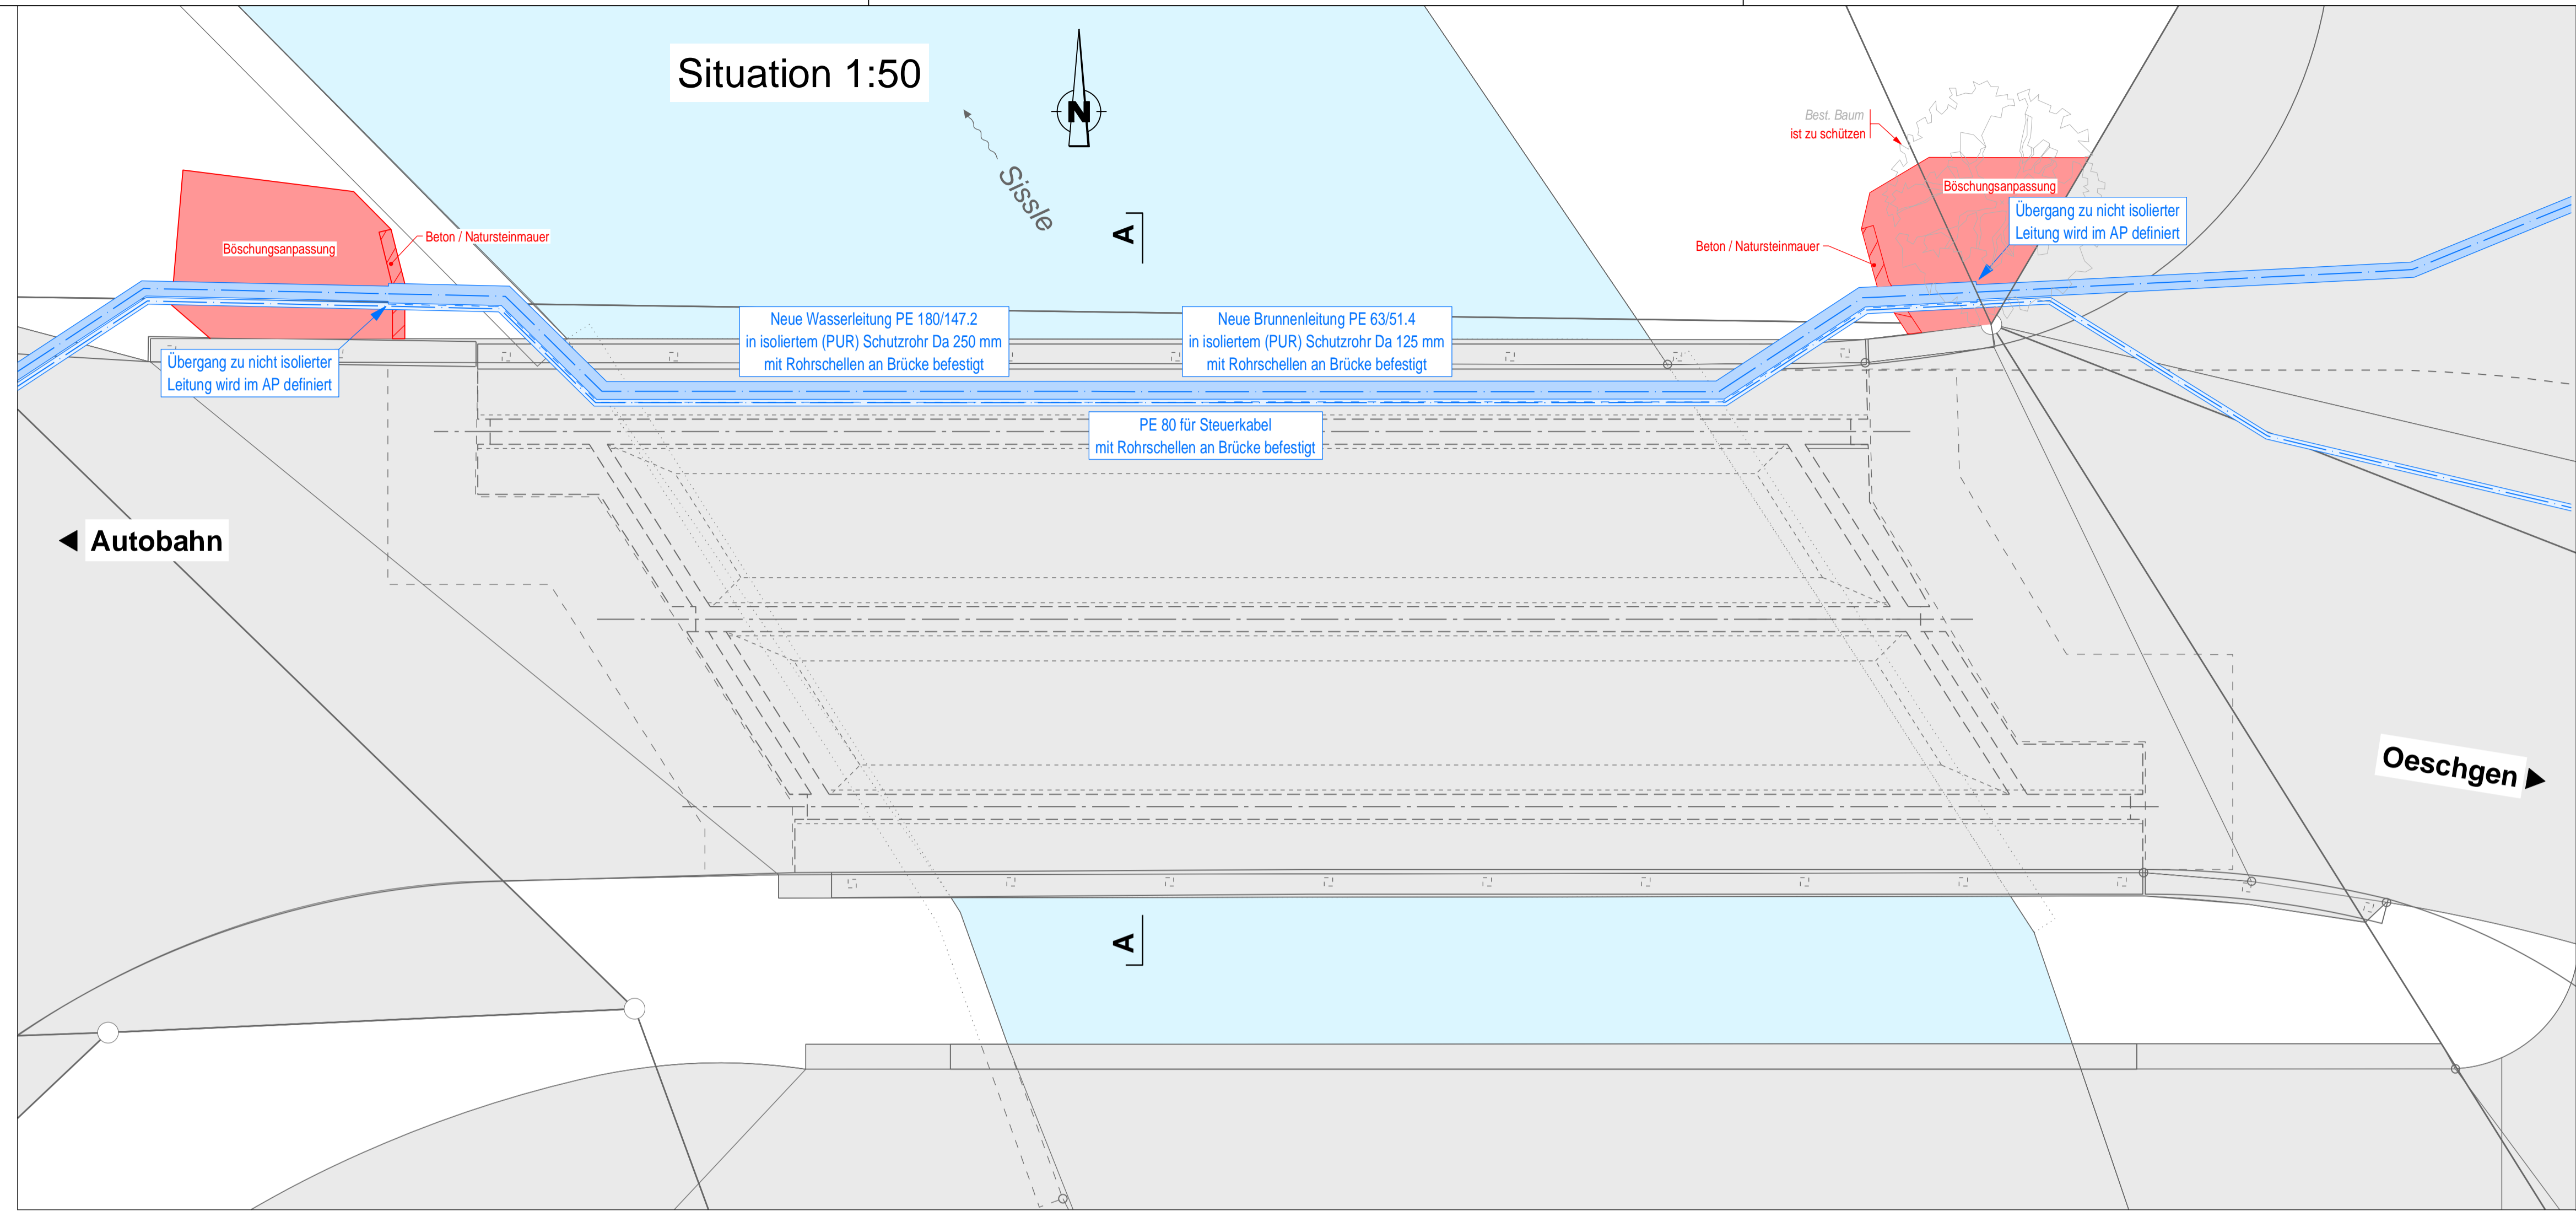

Detail Rohraufhängung Sisslenbrücke 1:5

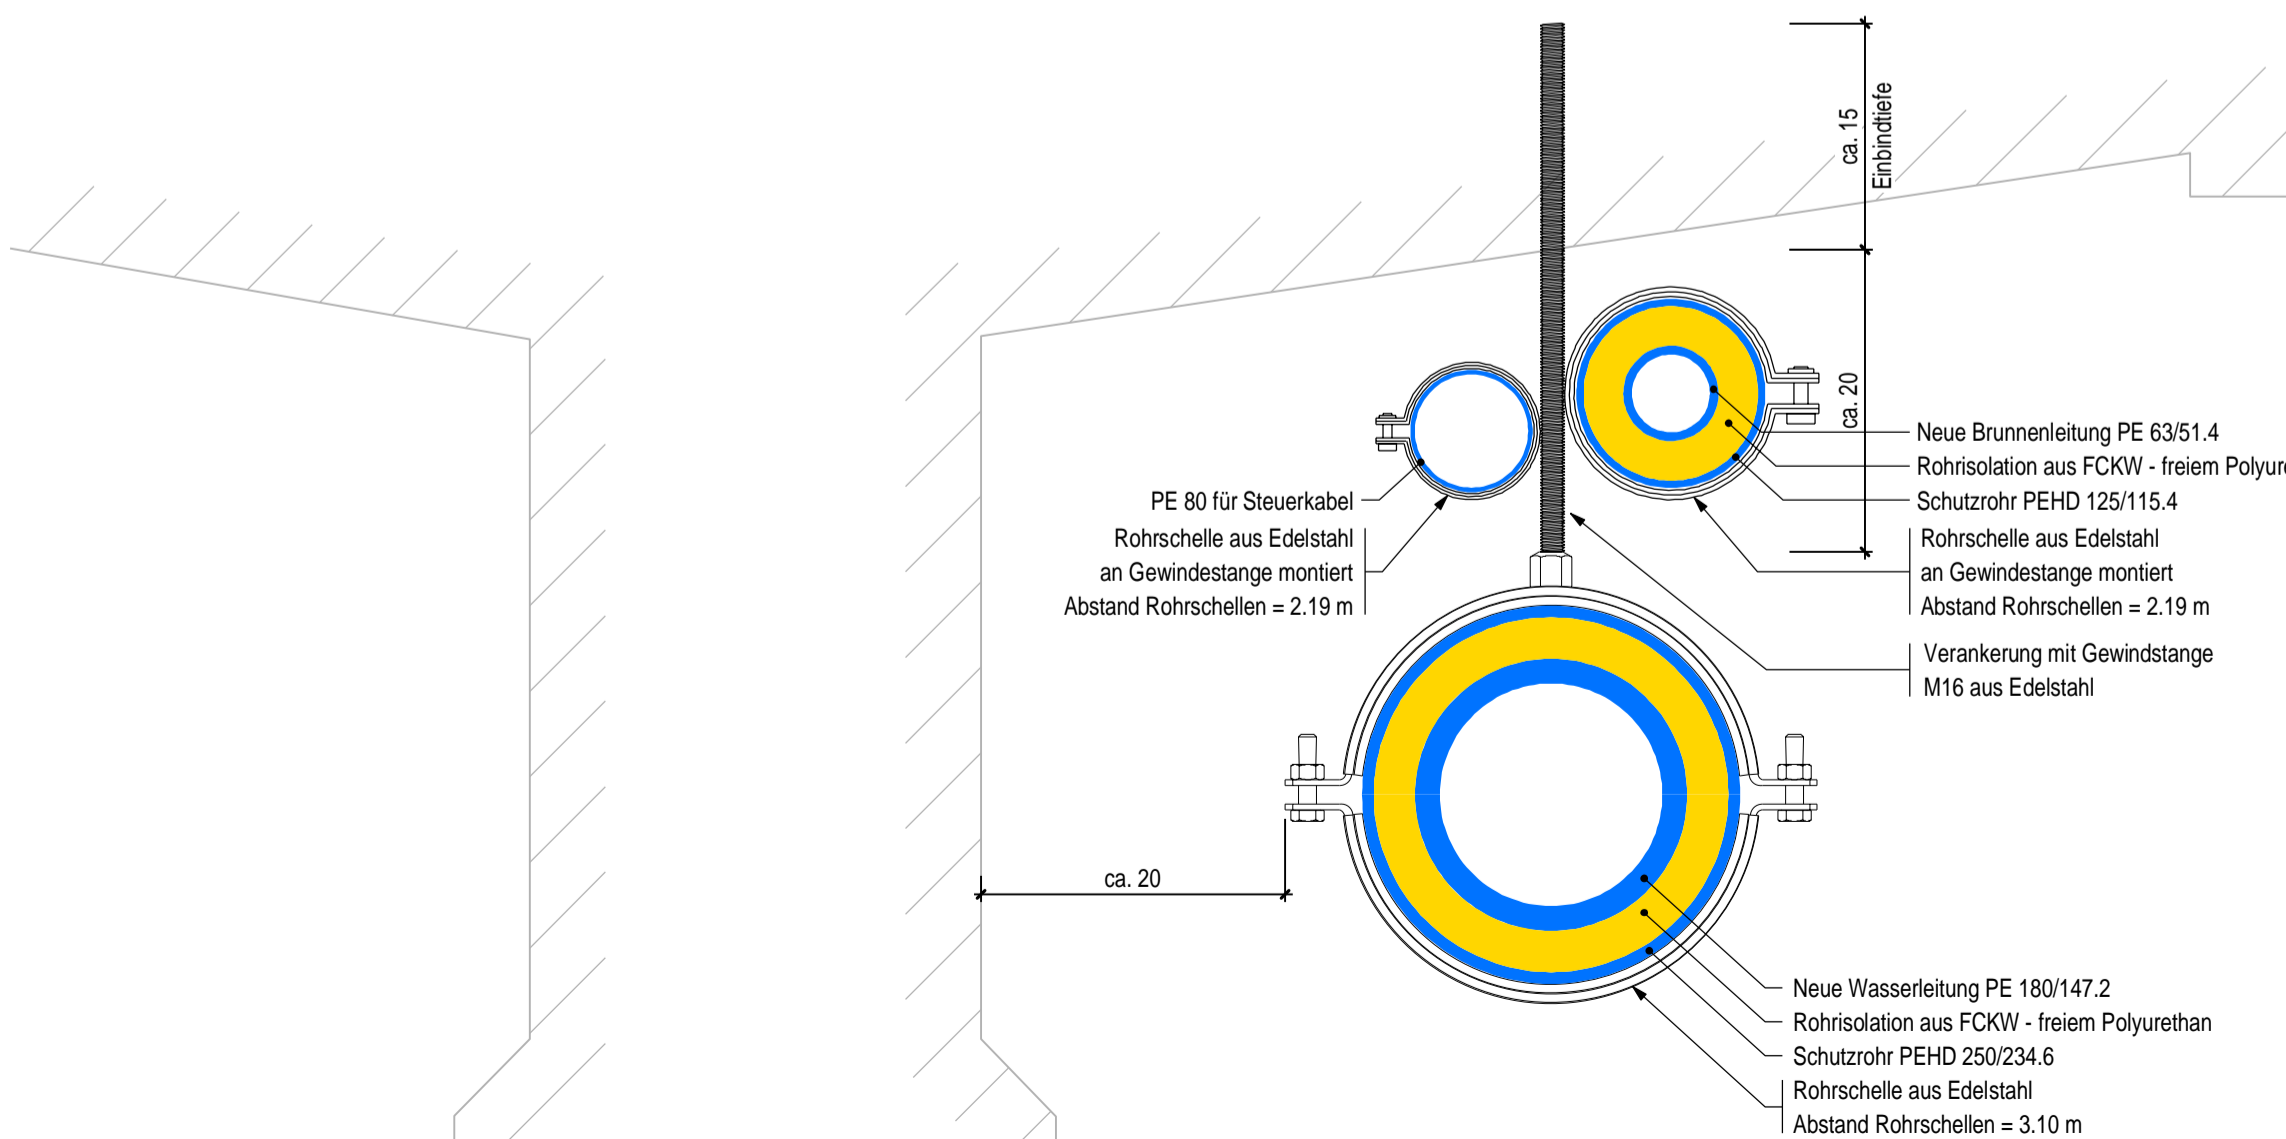

Schnitt A - A Sisslenbrücke 1:50

