


## Sanierung Vorstadt


### Ersatz Öffentliche Beleuchtung

Situation 1/2 1:500

Vorprojekt    Bauprojekt    Ausführungsprojekt    Ausgeführtes Werk



PROJEKTVERFASSER		PROJEKT NR. 507210003	FORMAT : 30 / 105 FLÄCHE : 0.315m <sup>2</sup>
		NAME	DATUM
vzp ingenieure ag Kasinostrasse 25, CH - 5000 Aarau Telefon +41 (0) 56 560 60 00		PROJEKT	27.09.2023
BAUHERR		GEZEICHNET	TRM
		GEPRÜFT	VEH
Gemeinde Oeschgen		ÄNDERUNGEN	INDEX
		EINGESEHEN	
		FREIGABE	
		REG.NR.	PLANNR. 01

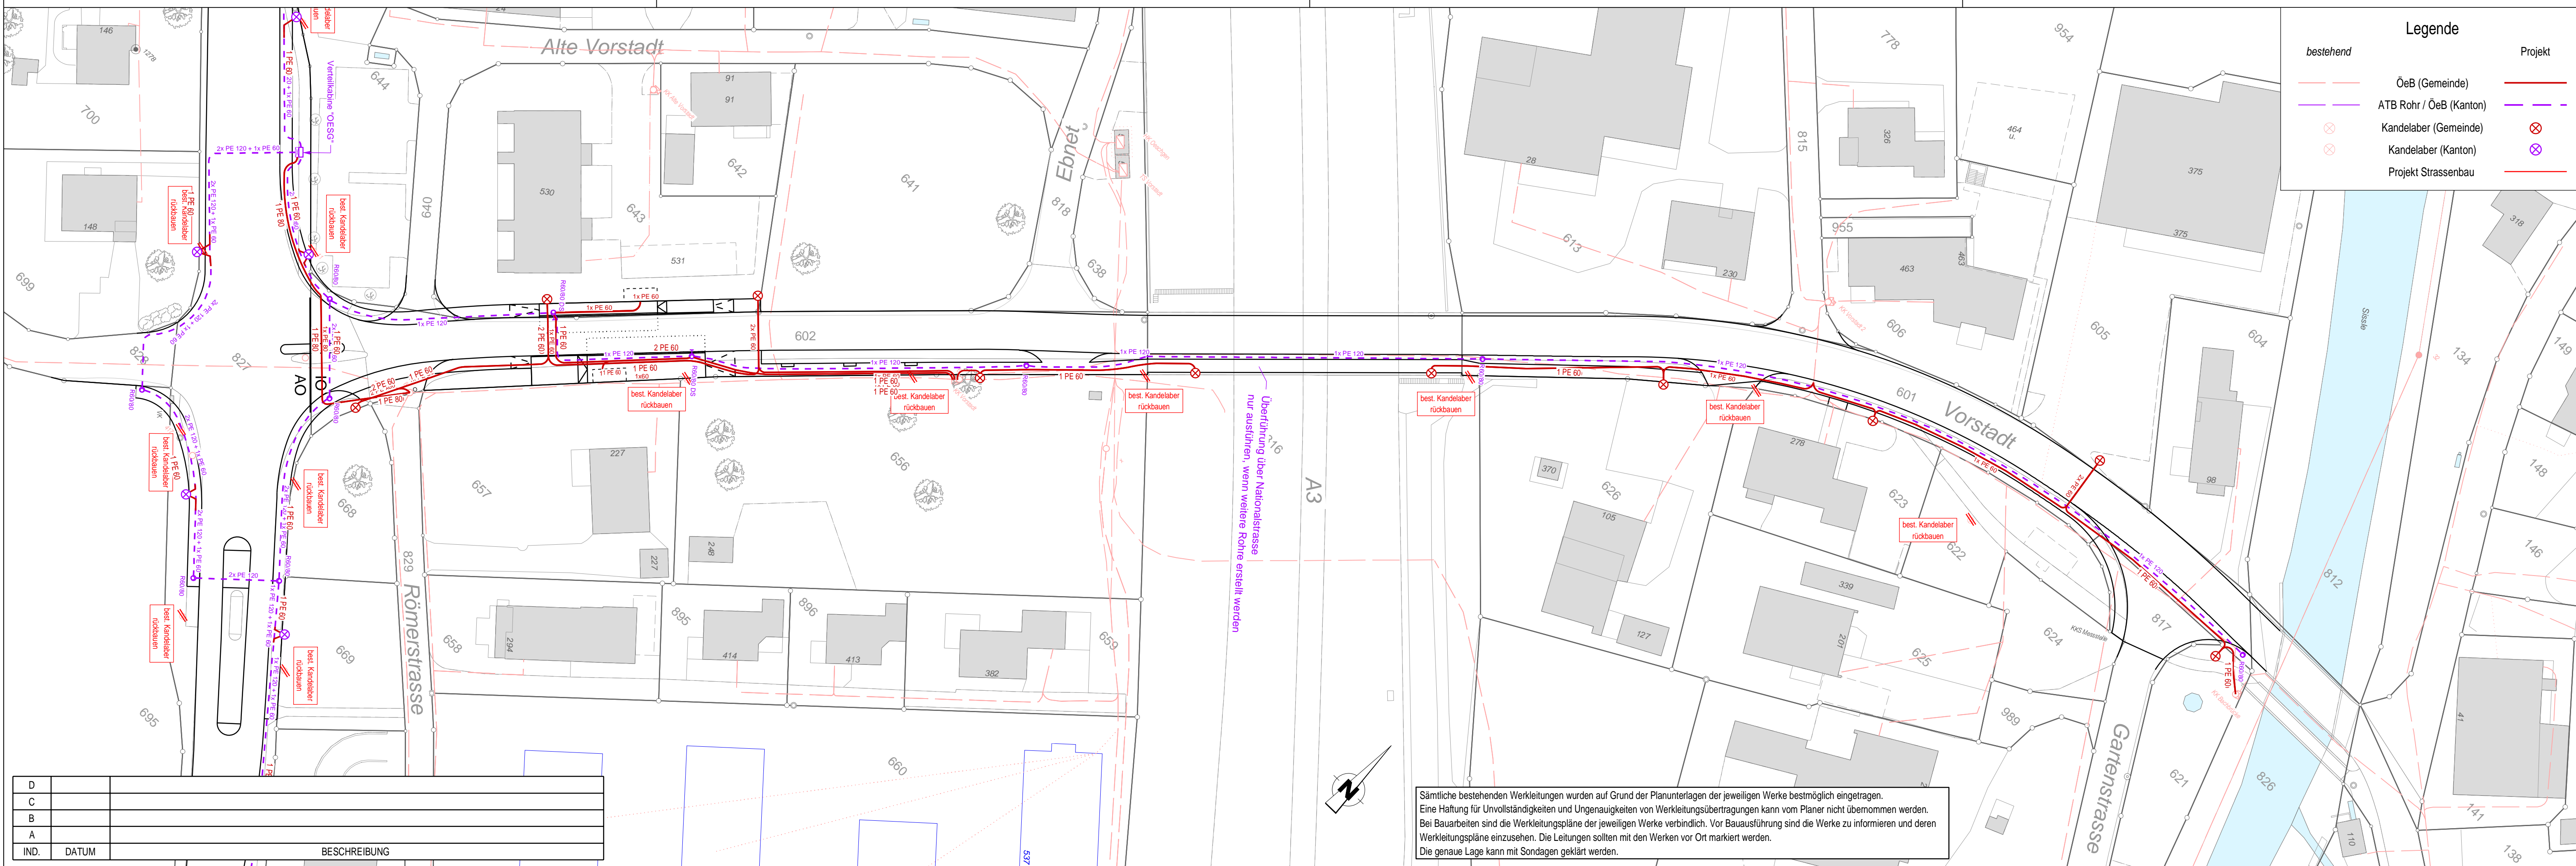

Legende

bestehend	Projekt
ÖeB (Gemeinde)	—
ATB Rohr / ÖeB (Kanton)	—
Kandelaber (Gemeinde)	⊗
Kandelaber (Kanton)	⊗
Projekt Strassenbau	—

D		
C		
B		
A		
IND.	DATUM	BESCHREIBUNG

Sämtliche bestehenden Werkleitungen wurden auf Grund der Planunterlagen der jeweiligen Werke bestmöglich eingetragen. Eine Haftung für Unvollständigheiten und Ungenauigkeiten von Werkleitungsübertragungen kann vom Planer nicht übernommen werden. Bei Bauarbeiten sind die Werkleitungspläne der jeweiligen Werke verbindlich. Vor Bauausführung sind die Werke zu informieren und deren Werkleitungspläne einzusehen. Die Leitungen sollten mit den Werken vor Ort markiert werden. Die genaue Lage kann mit Sondagen geklärt werden.