


GEMEINDE Oeschgen IO/AO

STRASSE K292 / K465

BEREICH U220 + 115m bis U224 + 65 m L = 440 m
 S400 + 15m bis S404 + 0m L = 355 m

OBJEKT Belagssanierung IO

PLAN Situation Landerwerb 1:500

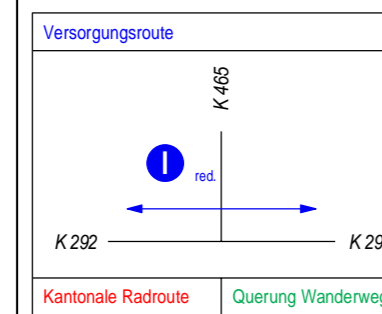

1	Parzelle 802	Staat Aargau	Abtretung an Staat	0 m ²
			Zuteilung	0 m ²
			Abtretung Netto	0 m ²
			Vorübergehende Beanspruchung	0 m ²

2	Parzelle 827	Staat Aargau	Abtretung	16 m ²
			Zuteilung	0 m ²
			Abtretung Netto	16 m ²
			Vorübergehende Beanspruchung	0 m ²

18	Parzelle 645	Laneri Immobilien AG	Abtretung an Staat	2 m ²
			Zuteilung	0 m ²
			Abtretung Netto	2 m ²
			Vorübergehende Beanspruchung	212 m ²

3	Parzelle 712	Erb Walter Ernst	Abtretung an Staat	0 m ²
			Zuteilung	0 m ²
			Abtretung Netto	0 m ²
			Vorübergehende Beanspruchung	0 m ²

4	Parzelle 704	Einwohnergemeinde Oeschgen	Abtretung an Staat	0 m ²
			Zuteilung	0 m ²
			Abtretung Netto	0 m ²
			Vorübergehende Beanspruchung	0 m ²

5	Parzelle 703	Einwohnergemeinde Oeschgen	Abtretung an Staat	0 m ²
			Zuteilung	0 m ²
			Abtretung Netto	0 m ²
			Vorübergehende Beanspruchung	0 m ²

6	Parzelle 701	Nock Franz Josef	Abtretung an Staat	0 m ²
			Zuteilung	0 m ²
			Abtretung Netto	0 m ²
			Vorübergehende Beanspruchung	77 m ²

7	Parzelle 700	Nock Franz Josef Erbengemeinschaft Nock Verena	Abtretung an Staat	0 m ²
			Zuteilung	0 m ²
			Abtretung Netto	0 m ²
			Vorübergehende Beanspruchung	0 m ²

8	Parzelle 699	Yornak Dogan Yornak Akgüle	Abtretung an Staat	0 m ²
			Zuteilung	0 m ²
			Abtretung Netto	0 m ²
			Vorübergehende Beanspruchung	22 m ²



9	Parzelle 828	Einwohnergemeinde Oeschgen	Abtretung an Staat	0 m ²
			Zuteilung	16 m ²
			Abtretung Netto	16 m ²
			Vorübergehende Beanspruchung	116 m ²

10	Parzelle 695	Gasser Fritz	Abtretung an Gemeinde	16 m ²
			Zuteilung	16 m ²
			Abtretung Netto	0 m ²
			Vorübergehende Beanspruchung	24 m ²
			Installationsfläche	740 m ²

11	Parzelle 753	Einwohnergemeinde Oeschgen	Abtretung an Staat	0 m ²
			Zuteilung	0 m ²
			Abtretung Netto	0 m ²
			Vorübergehende Beanspruchung	9 m ²

12	Parzelle 1	Staat Aargau	Abtretung an Staat	0 m ²
			Zuteilung	0 m ²
			Abtretung Netto	0 m ²
			Vorübergehende Beanspruchung	0 m ²

13	Parzelle 925	Emmenegger Samuel	Abtretung an Staat	0 m ²
			Zuteilung	0 m ²
			Abtretung Netto	0 m ²
			Vorübergehende Beanspruchung	138 m ²

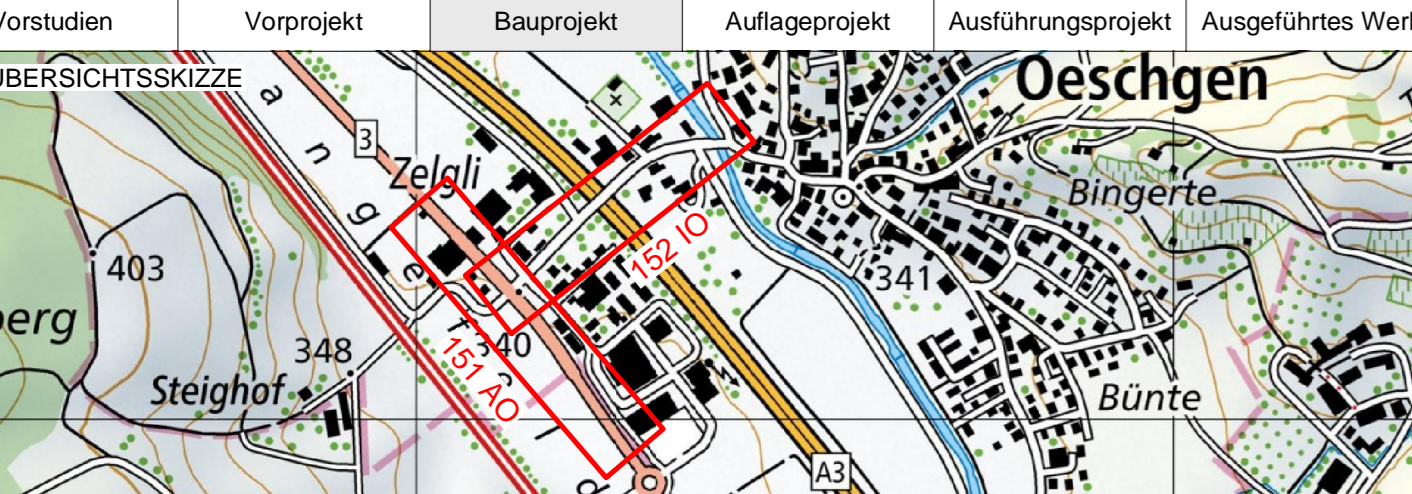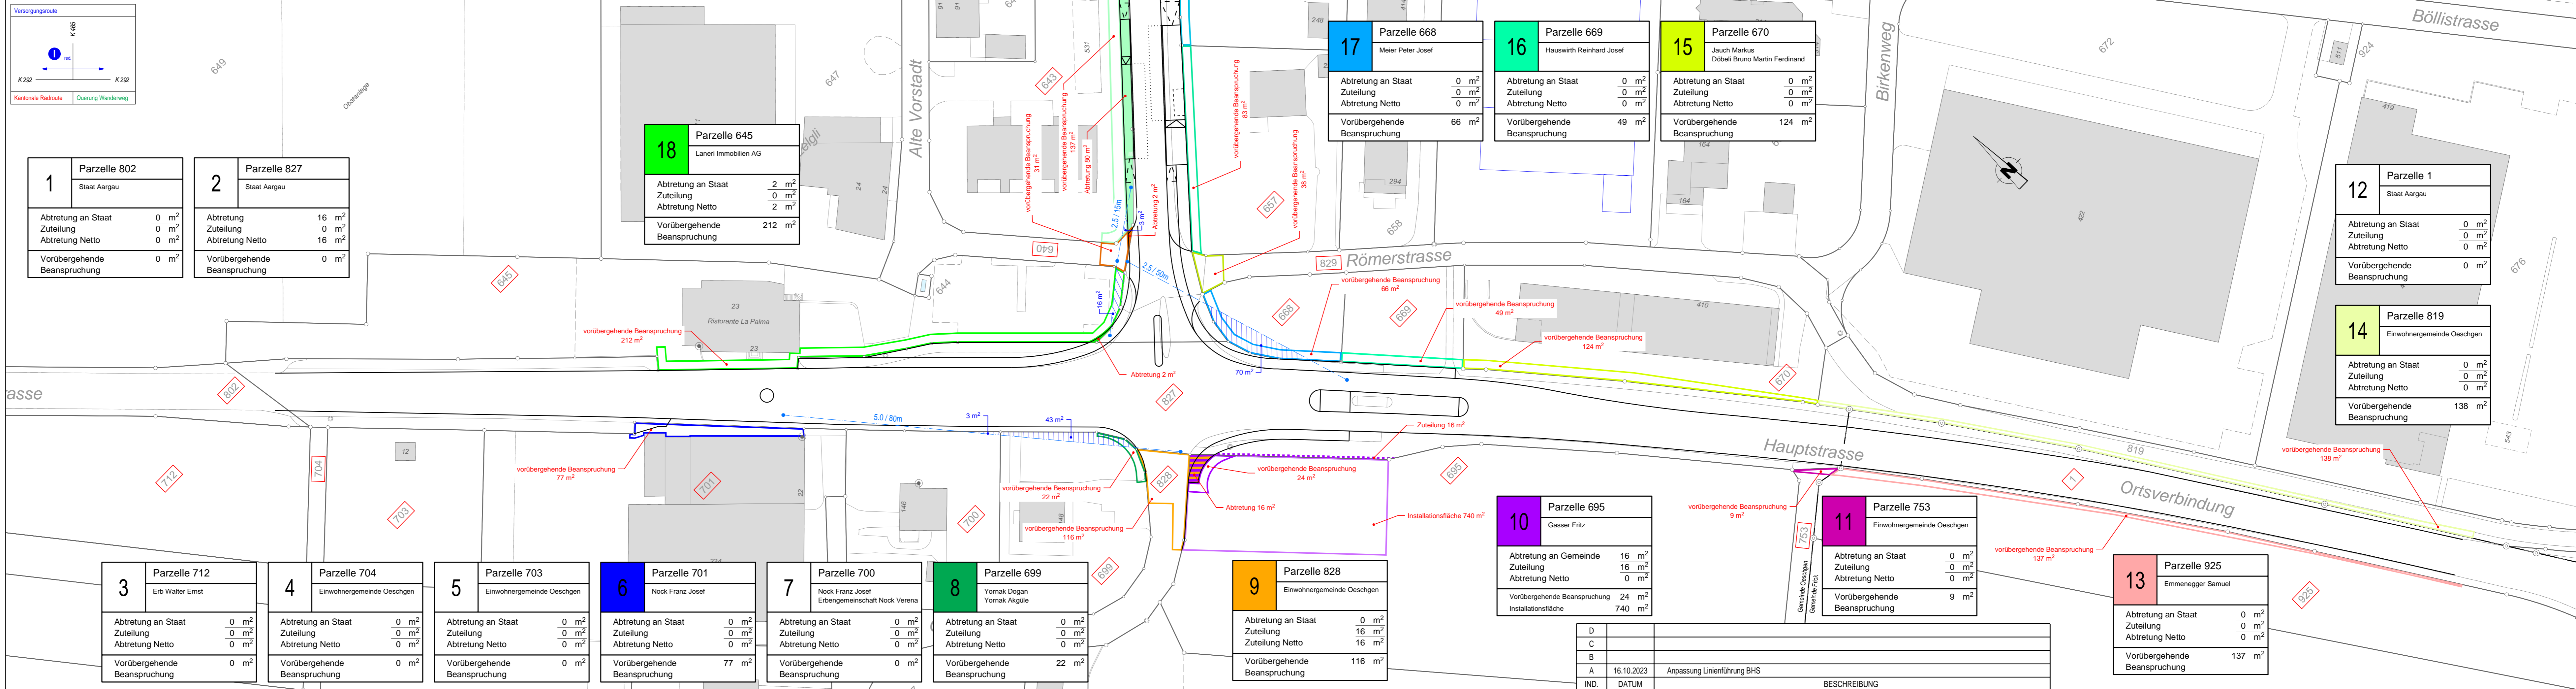

PROJEKTVERFASSER	PROJEKT NR. 500'010'089	FORMAT : 30 / 126 FLÄCHE : 0.37 m ²
VZP INGENIEURE	NAME	DATUM
	PROJEKT	VEH
	GEZEICHNET	HOL
	GEPRÜFT	VEH
ÄNDERUNGEN		INDEX
	A	HOL
	B	
	C	
FREIGABE		
REG.NR. 175.292.005	PLANNR. 151A	