

GEMEINDE **Oeschgen IO/AO**


STRASSE **K292 / K465**

BEREICH U220 + 115m bis U224 + 65 m L = 440 m
 S400 + 15m bis S404 + 0m L = 355 m


OBJEKT **Belagssanierung IO**

PLAN **Situation Landerwerb 1:500**

Vorstudien Vorprojekt Bauprojekt Auflageprojekt Ausführungsprojekt Ausgeführtes Werk

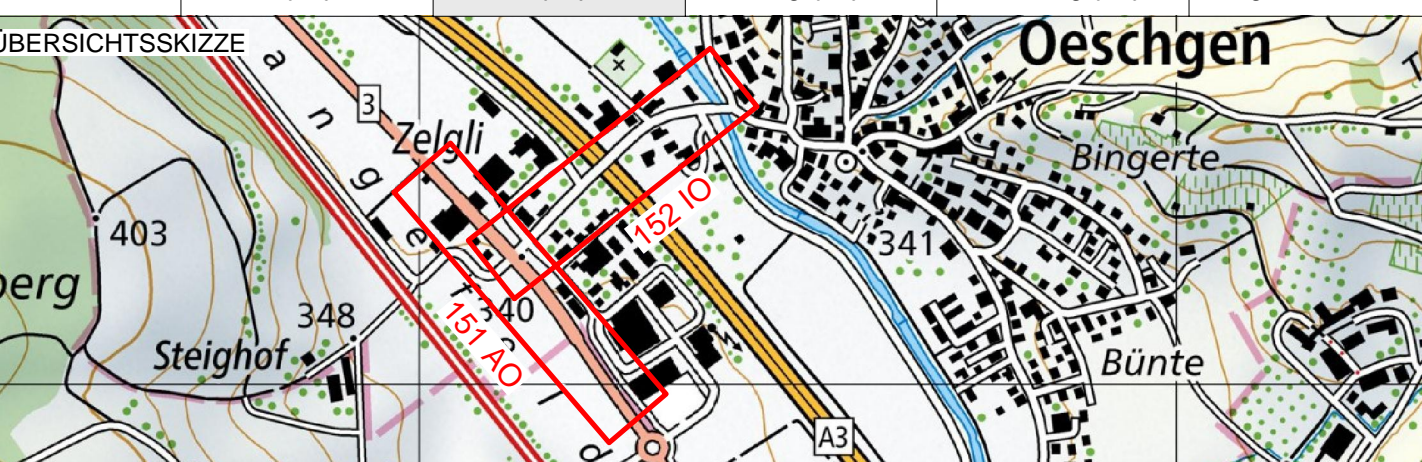

PROJEKTVERFASSER		PROJEKT NR. 500'010'089		FORMAT : 30 / 105 FLÄCHE : 0.31 m ²	
		NAME		DATUM	
vzp ingenieure ag		VEH		24.08.2023	
Bodenacherstrasse 1, CH - 5242 Birr		GEZEICHNET		HOL	
Telefon +41 (0) 56 560 60 00		GEPRÜFT		VEH	
		ÄNDERUNGEN		INDEX	
		A		HOL	
		B		16.10.2023	
		C			
BAUHERR		FREIGABE			
Abteilung Tiefbau		REG.NR. 175.292.005		PLANNR. 152A	
Unterhalt		PS-Nr.: 640-203735		PL ATB: Philipp Kohler	
		PL ATB: Philipp Kohler			

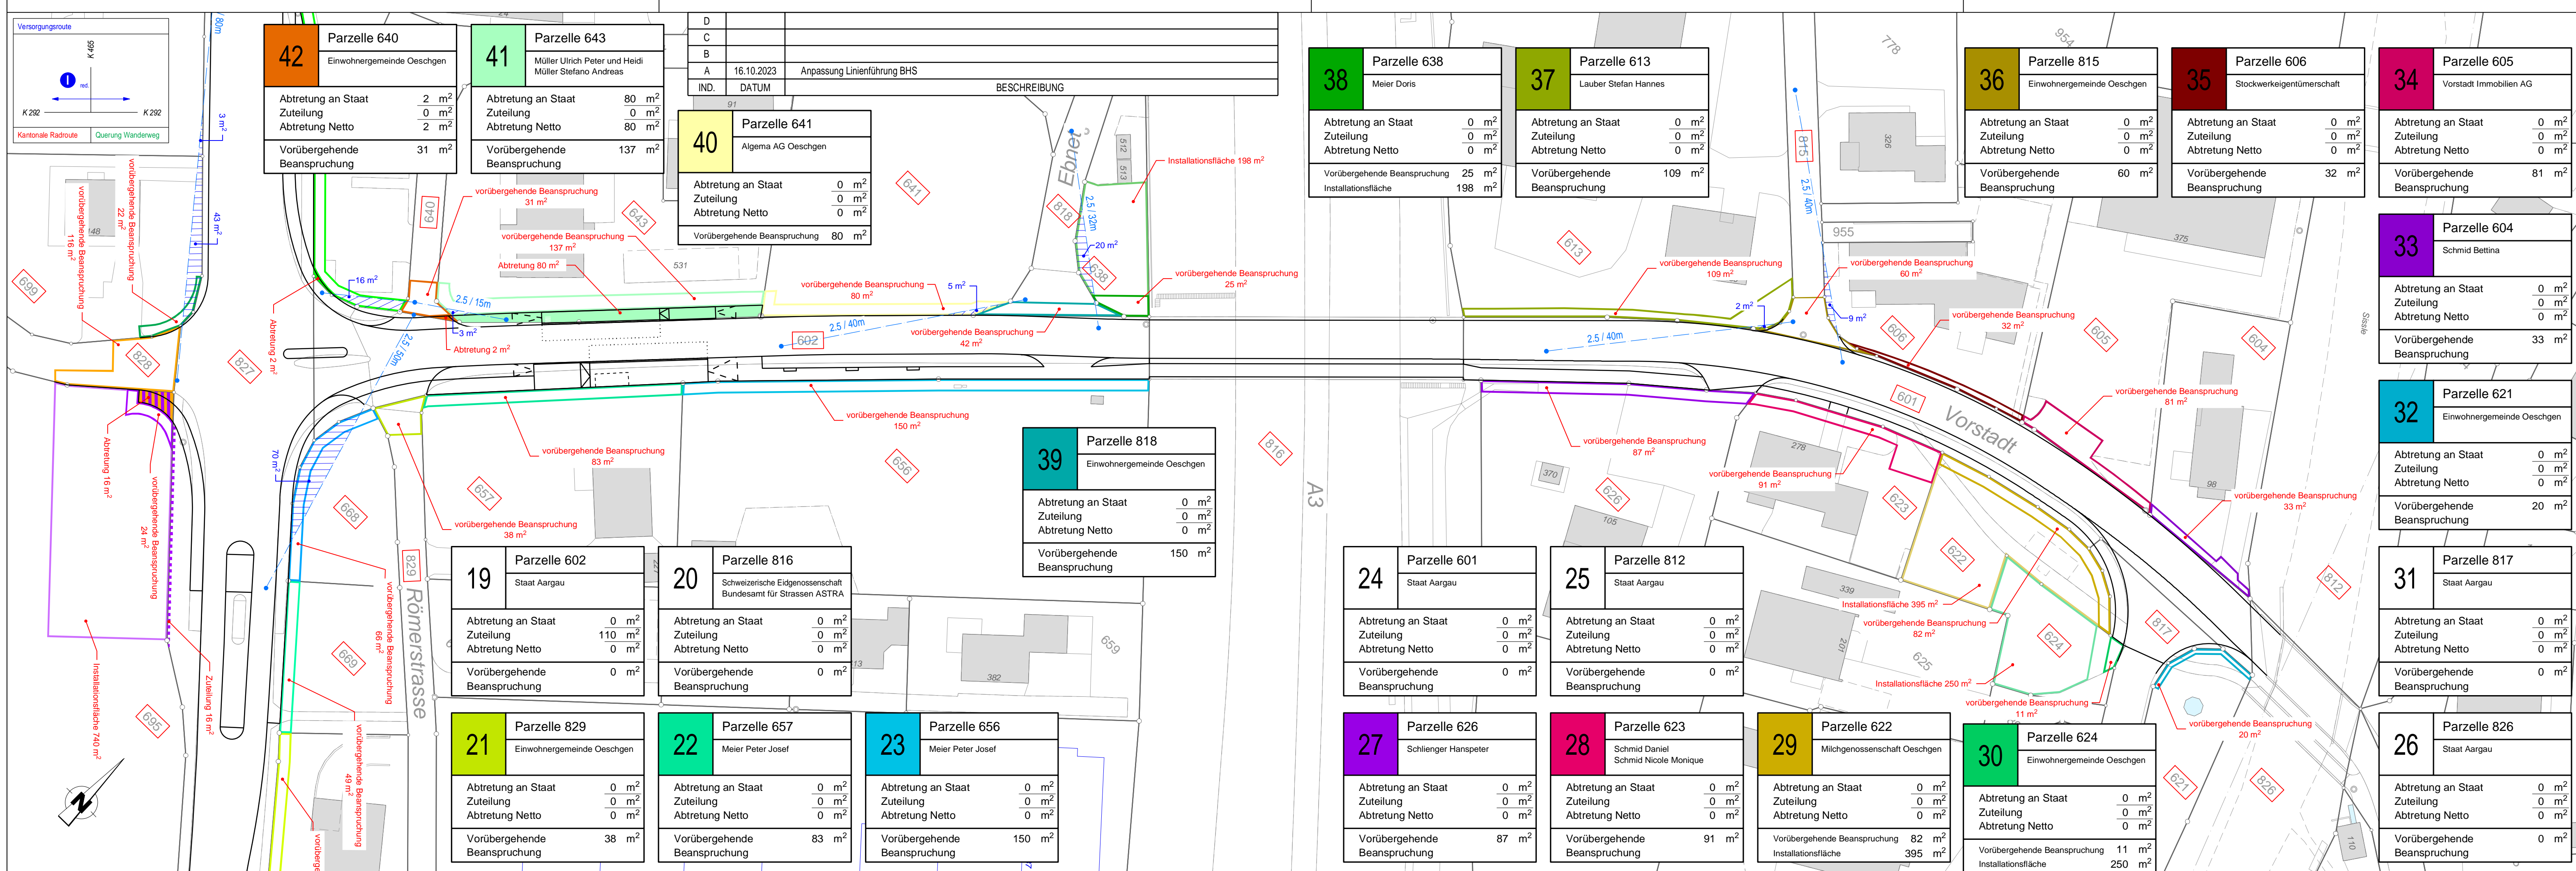

D			
C			
B			
A	16.10.2023	Anpassung Linienführung BHS	BESCHREIBUNG
IND.	DATUM		

42	Parzelle 640	Einwohnergemeinde Oeschgen
Abtretung an Staat	2 m ²	
Zuteilung	0 m ²	
Abtretung Netto	2 m ²	
Vorübergehende Beanspruchung	31 m ²	

41	Parzelle 643	Müller Ulrich Peter und Heidi Müller Stefano Andreas
Abtretung an Staat	80 m ²	
Zuteilung	0 m ²	
Abtretung Netto	80 m ²	
Vorübergehende Beanspruchung	137 m ²	

40	Parzelle 641	Algema AG Oeschgen
Abtretung an Staat	0 m ²	
Zuteilung	0 m ²	
Abtretung Netto	0 m ²	
Vorübergehende Beanspruchung	80 m ²	

38	Parzelle 638	Meier Doris
Abtretung an Staat	0 m ²	
Zuteilung	0 m ²	
Abtretung Netto	0 m ²	
Vorübergehende Beanspruchung	25 m ²	
Installationsfläche	198 m ²	

37	Parzelle 613	Lauber Stefan Hannes
Abtretung an Staat	0 m ²	
Zuteilung	0 m ²	
Abtretung Netto	0 m ²	
Vorübergehende Beanspruchung	109 m ²	

36	Parzelle 815	Einwohnergemeinde Oeschgen
Abtretung an Staat	0 m ²	
Zuteilung	0 m ²	
Abtretung Netto	0 m ²	
Vorübergehende Beanspruchung	60 m ²	

35	Parzelle 606	Stockwerkeigentümerschaft
Abtretung an Staat	0 m ²	
Zuteilung	0 m ²	
Abtretung Netto	0 m ²	
Vorübergehende Beanspruchung	32 m ²	

34	Parzelle 605	Vorstadt Immobilien AG
Abtretung an Staat	0 m ²	
Zuteilung	0 m ²	
Abtretung Netto	0 m ²	
Vorübergehende Beanspruchung	81 m ²	

33	Parzelle 604	Schmid Bettina
Abtretung an Staat	0 m ²	
Zuteilung	0 m ²	
Abtretung Netto	0 m ²	
Vorübergehende Beanspruchung	33 m ²	

32	Parzelle 621	Einwohnergemeinde Oeschgen
Abtretung an Staat	0 m ²	
Zuteilung	0 m ²	
Abtretung Netto	0 m ²	
Vorübergehende Beanspruchung	20 m ²	

31	Parzelle 817	Staat Aargau
Abtretung an Staat	0 m ²	
Zuteilung	0 m ²	
Abtretung Netto	0 m ²	
Vorübergehende Beanspruchung	0 m ²	

26	Parzelle 826	Staat Aargau
Abtretung an Staat	0 m ²	
Zuteilung	0 m ²	
Abtretung Netto	0 m ²	
Vorübergehende Beanspruchung	0 m ²	

39	Parzelle 818	Einwohnergemeinde Oeschgen
Abtretung an Staat	0 m ²	
Zuteilung	0 m ²	
Abtretung Netto	0 m ²	
Vorübergehende Beanspruchung	150 m ²	

19	Parzelle 602	Staat Aargau
Abtretung an Staat	0 m ²	
Zuteilung	110 m ²	
Abtretung Netto	0 m ²	
Vorübergehende Beanspruchung	0 m ²	

20	Parzelle 816	Schweizerische Eidgenossenschaft Bundesamt für Strassen ASTRA
Abtretung an Staat	0 m ²	
Zuteilung	0 m ²	
Abtretung Netto	0 m ²	
Vorübergehende Beanspruchung	0 m ²	

21	Parzelle 829	Einwohnergemeinde Oeschgen
Abtretung an Staat	0 m ²	
Zuteilung	0 m ²	
Abtretung Netto	0 m ²	
Vorübergehende Beanspruchung	38 m ²	

22	Parzelle 657	Meier Peter Josef
Abtretung an Staat	0 m ²	
Zuteilung	0 m ²	
Abtretung Netto	0 m ²	
Vorübergehende Beanspruchung	83 m ²	

23	Parzelle 656	Meier Peter Josef
Abtretung an Staat	0 m ²	
Zuteilung	0 m ²	
Abtretung Netto	0 m ²	
Vorübergehende Beanspruchung	150 m ²	

24	Parzelle 601	Staat Aargau
Abtretung an Staat	0 m ²	
Zuteilung	0 m ²	
Abtretung Netto	0 m ²	
Vorübergehende Beanspruchung	0 m ²	

25	Parzelle 812	Staat Aargau
Abtretung an Staat	0 m ²	
Zuteilung	0 m ²	
Abtretung Netto	0 m ²	
Vorübergehende Beanspruchung	0 m ²	

27	Parzelle 626	Schlienger Hanspeter
Abtretung an Staat	0 m ²	
Zuteilung	0 m ²	
Abtretung Netto	0 m ²	
Vorübergehende Beanspruchung	87 m ²	

28	Parzelle 623	Schmid Daniel Schmid Nicole Monique
Abtretung an Staat	0 m ²	
Zuteilung	0 m ²	
Abtretung Netto	0 m ²	
Vorübergehende Beanspruchung	91 m ²	

29	Parzelle 622	Milchgenossenschaft Oeschgen
Abtretung an Staat	0 m ²	
Zuteilung	0 m ²	
Abtretung Netto	0 m ²	
Vorübergehende Beanspruchung	82 m ²	
Installationsfläche	395 m ²	

30	Parzelle 624	Einwohnergemeinde Oeschgen
Abtretung an Staat	0 m ²	
Zuteilung	0 m ²	
Abtretung Netto	0 m ²	
Vorübergehende Beanspruchung	11 m ²	
Installationsfläche	250 m ²	