

GEMEINDE **Oeschgen IO/AO**

STRASSE **K292 / K465**


BEREICH U220 + 115m bis U224 + 65 m L = 440 m
S400 + 15m bis S404 + 0m L = 355 m

OBJEKT **Belagssanierung AO**

PLAN **Situation Signalisation 1:500**



<p>vzp ingenieure ag Bodenacherstrasse 1, CH - 5242 Birr Telefon +41 (0) 56 560 60 00</p>	PROJEKT NR. 500'010'089	FORMAT : 30 / 126 FLÄCHE : 0.37 m ²	
	PROJEKT	NAME	DATUM
	GEZEICHNET	VEH	24.08.2023
	GEPRÜFT	HOL	24.08.2023
		VEH	24.08.2023
ÄNDERUNGEN	INDEX		
	A	HOL	16.10.2023
	B		
	C		
FREIGABE			
REG.NR. 175.292.005	PLANNR. 201A		

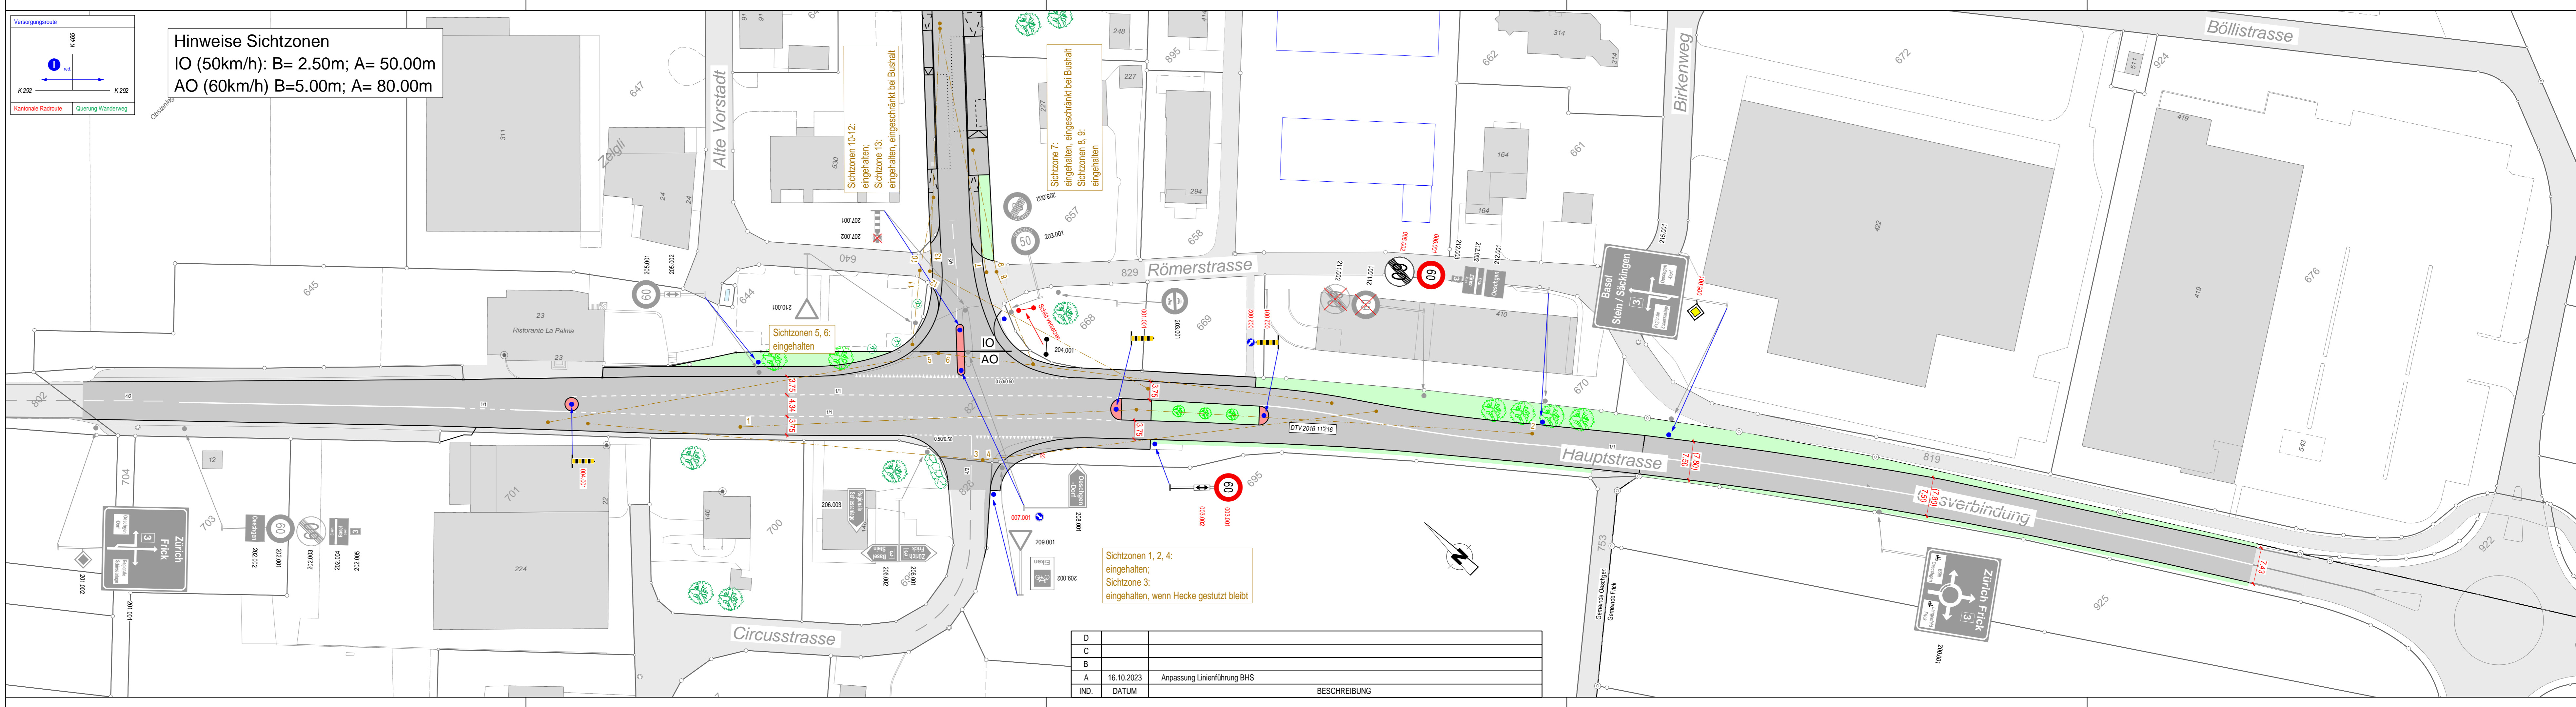

Hinweise Sichtzonen
IO (50km/h): B= 2.50m; A= 50.00m
AO (60km/h) B=5.00m; A= 80.00m

Sichtzonen 10-12:
eingehalten;
Sichtzone 13:
eingehalten, eingeschränkt bei Bushalt

Sichtzone 7:
eingehalten, eingeschränkt bei Bushalt
Sichtzonen 8, 9:
eingehalten

Sichtzonen 5, 6:
eingehalten

Sichtzonen 1, 2, 4:
eingehalten;
Sichtzone 3:
eingehalten, wenn Hecke gestutzt bleibt

D		
C		
B		
A	16.10.2023	Anpassung Linienführung BHS
IND.	DATUM	BESCHREIBUNG